SCHWEIZERISCHE HAUPTSTRASSEN

Kanton Graubünden

MAPPE . . . . .

BEILAGE xx

Strassennummer

H3b

Strassenzug	Bauabschnitt:	km
SILVAPLANA		0.00
MALOJA-STRASSE	Strassenkorrektion Ponte Albigna	
CASTASEGNA		32.80

Effektive Baulänge: 170.0 m

AUSFÜHRUNGSPROJEKT

Situation 1:200
Variante Zufahrt
Gewerbegebiet

Plan Nr.: 3b.5119.xx **Datum: Januar 2021**

Kantonale Behörde:

Die Regierung des
Kantons Graubünden

Tiefbauamt Graubünden

Eingangsstempel:

Der Projektverfasser:

IG GS-ST
c/o Gartmann Schmed & Partner AG
Gäuggelistrasse 1
7000 Chur

Grundbau | Infrastruktur | Vermessung
STANDFEST
Ringstrasse 303 | 7000 Chur | Tel. +41 81 353 70 87
info@standfest.ch | www.standfest.ch

Plan Nr.	5.0054.x.xxx		
Projekt	Gaj	Gezeichnet	Ma
Datum	02.02.2021	Format	60 x 105
Änderungen			
Freigegeben			
021020_Schlaufe_VS_SIT_END_ACAD			

Index	Änderungen	Datum	Gezeichnet	Freigegeben

Legende

Berandung

- TBA GR 3.010 Randstein RN 15
- TBA GR 3.110 Stellplatte SN 8
- TBA GR 3.320 Randstein RN 15S
- TBA GR 3.340 Schalenstein Typ 12
- TBA GR 3.410 Absenkstein links RN 15 / rechts RN 15S
- TBA GR 3.420 Absenkstein links RN 15 S / rechts RN 15
- Zaun

Amtliche Vermessung

- *Gebäude*
- *Strasse*
- *Gehweg*
- *Vorplätze*
- *Gewässer*
- *Wald*
- *Mauer*
- *Mast*
- *Brücke*
- *Hochspannungsfreileitung*

Projekt
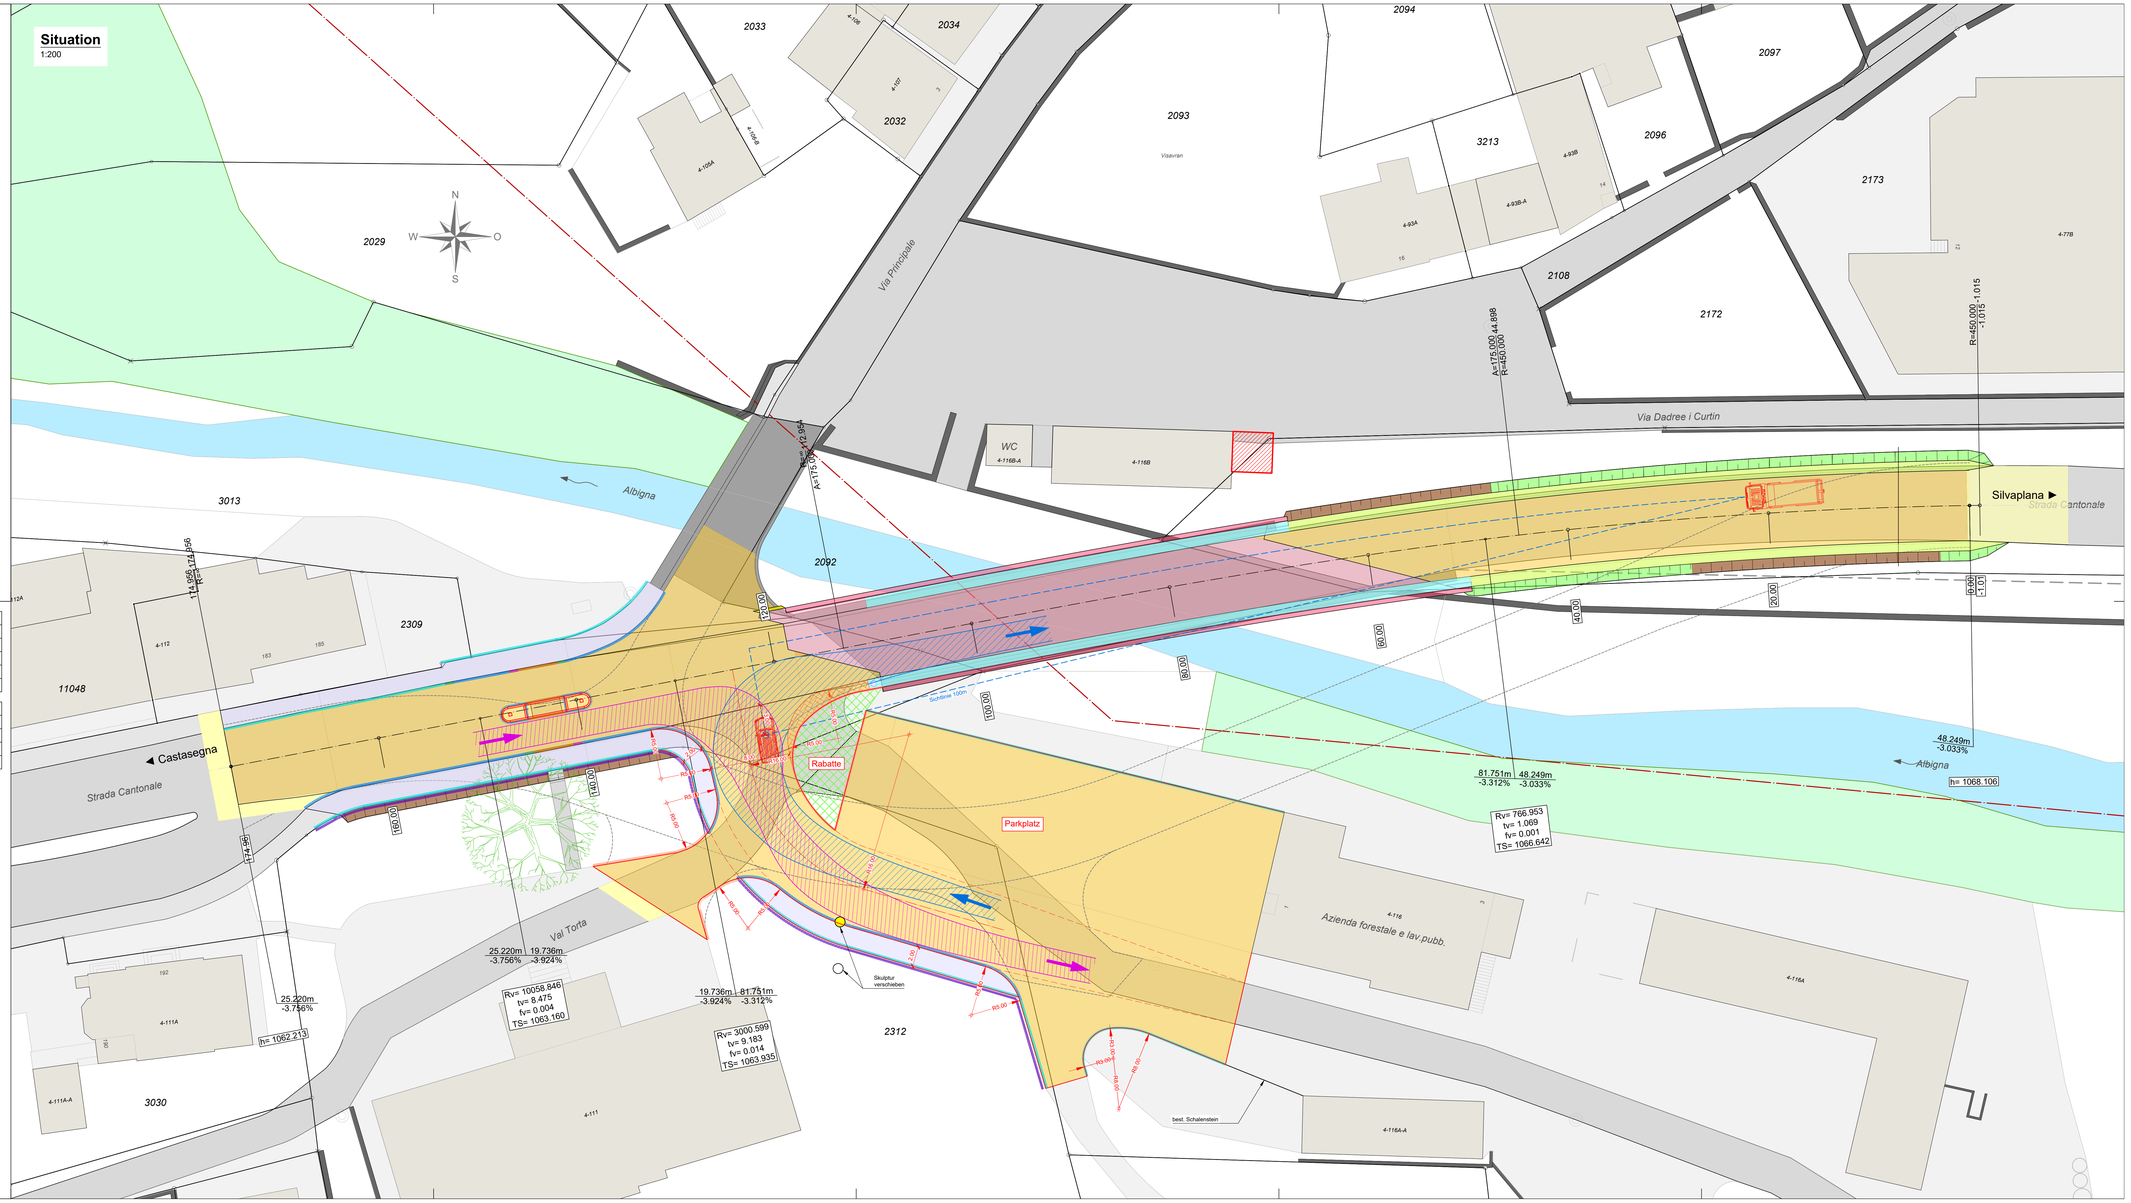
- Fahrbahn
- Pflästerung
- Gehweg, asphaltiert
- Bankett
- Kunstbauten
- Anpassung
- Schüttung
- Wasserschale
- Abtrag
- Provisorische Umfahrung