


Dagan

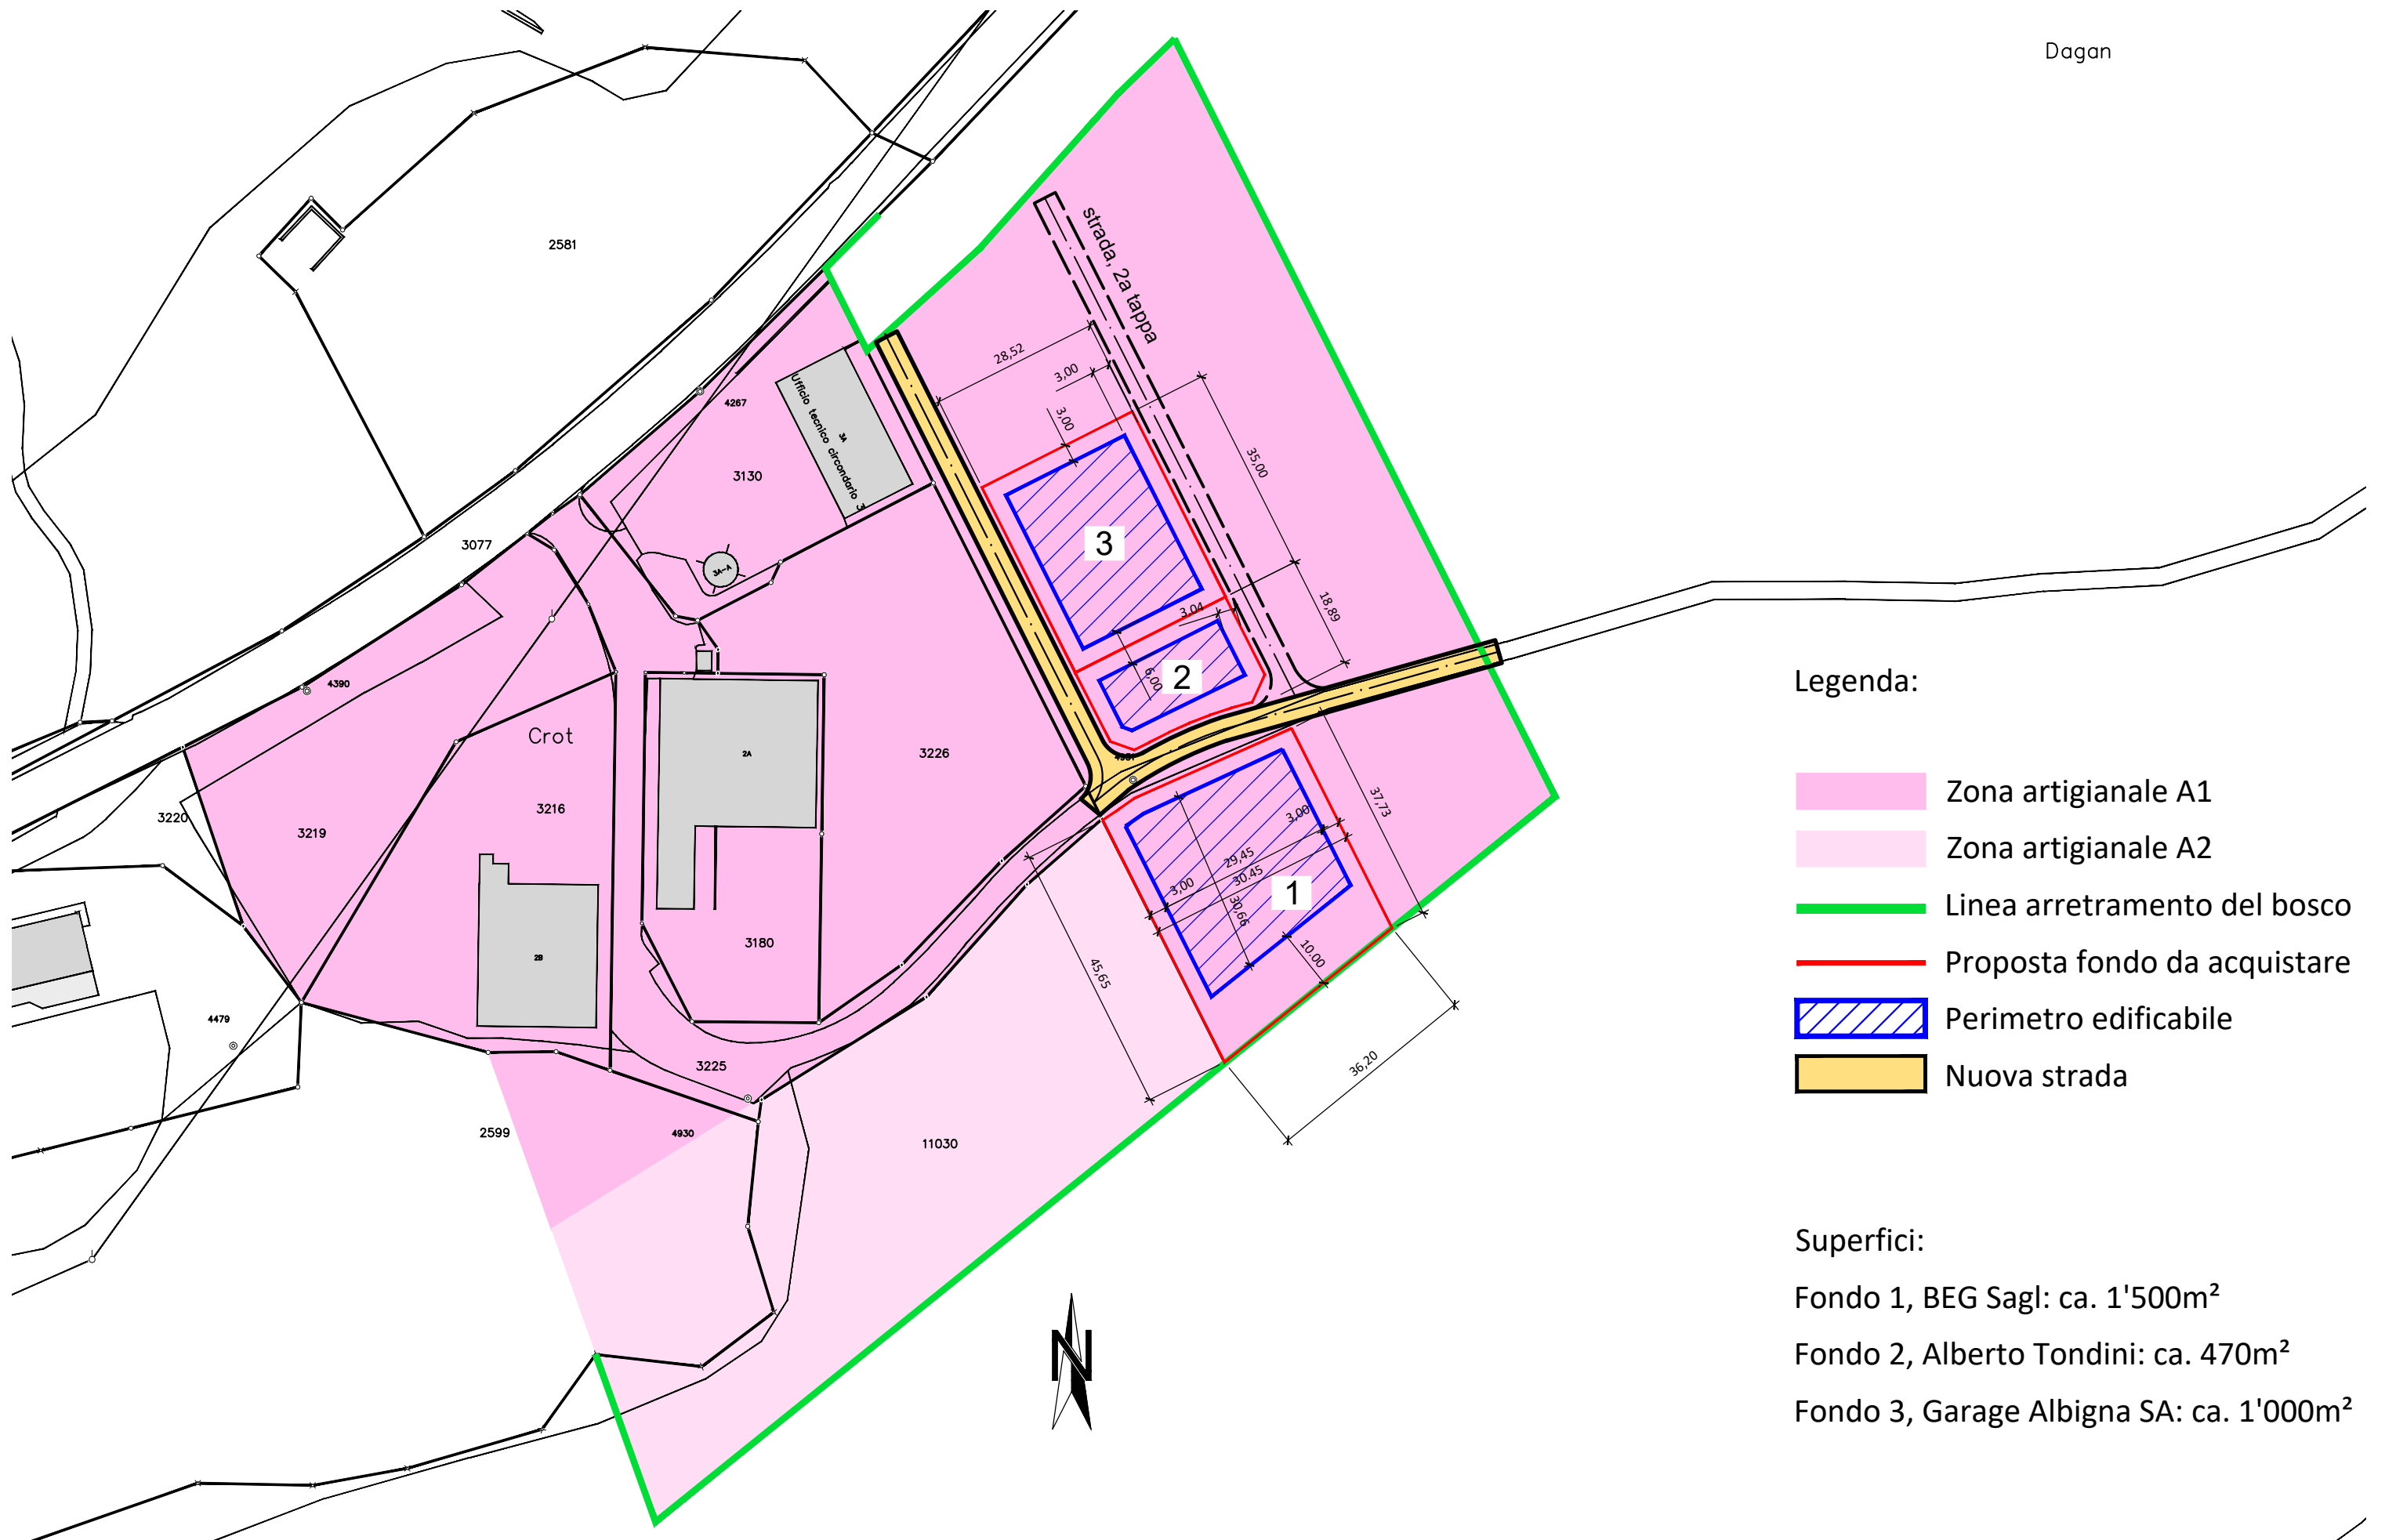

Legenda:

- Zona artigianale A1
- Zona artigianale A2
- Linea arretramento del bosco
- Proposta fondo da acquistare
- Perimetro edificabile
- Nuova strada

Superfici:
Fondo 1, BEG Sagl: ca. 1'500m²
Fondo 2, Alberto Tondini: ca. 470m²
Fondo 3, Garage Albigna SA: ca. 1'000m²