

Minicentrale Bürdagh-Palza

Progetto definitivo

Situazione zona Centrale

Zone di intervento
Scala 1:500

Dicembre 2023




IM MAGGIA ENGINEERING SA
 INGEGNERI CONSULENTI
 VIA S. FRANSCINI 5 - CH 6601 LOCARNO 1
 TEL. +41 (0)91 756 68 11

No. IM		100 712 310 - 002				
Data	Dis.	Prog.	Visto	Dim.		
15.12.2023	gug	dm	dm	45 x 252		

(Condotta forzata esistente Cùgnal-Palza)

Sezione tipo1


1:20

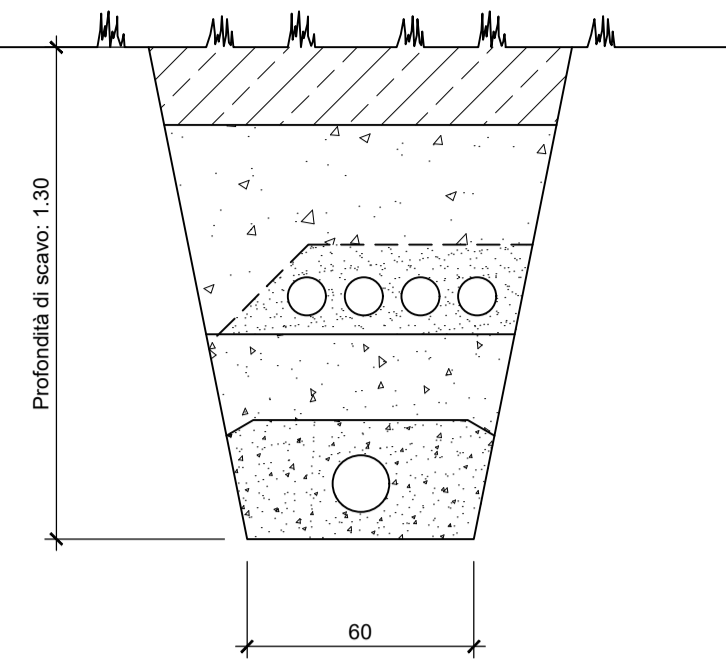

Ev. nuova condotta di allacciamento serbatoio allevamento pesci

Sezione tipo2


1:20

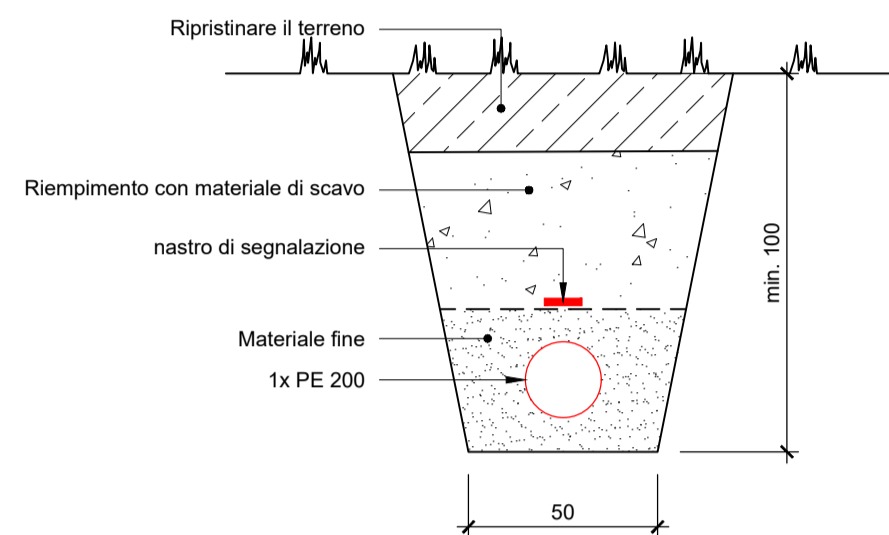







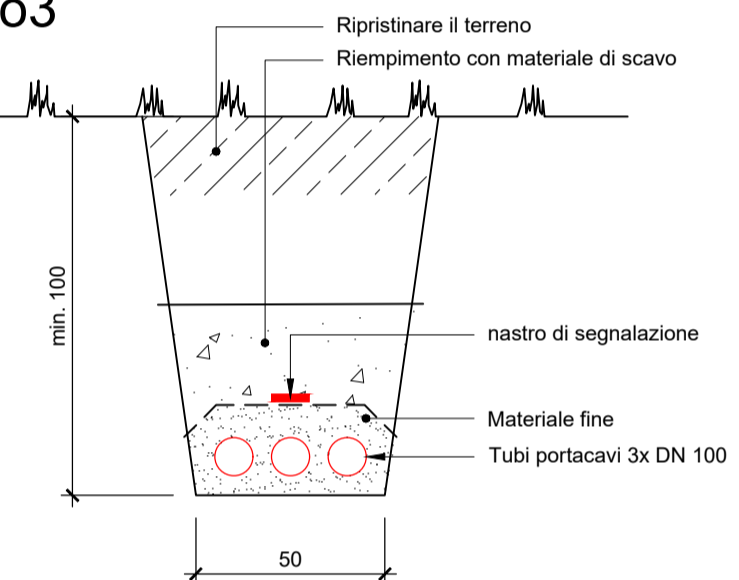

Nuovi tubi portacavi dalla stazione trasformatrici Montaccio Caccior

Sezione tipo3

1:20




Legenda:

-  Tubi portacavi
-  Condotta da demolire
-  Condotta di esistente
-  Nuova condotta/tracciati di progetto
-  Limite bosco da verificare
-  Zona di protezione della biodiversità
-  Allacciamento reservoir pesci
-  Zona d'installazione cantiere

Zona Montaccio-Caccior

1:500

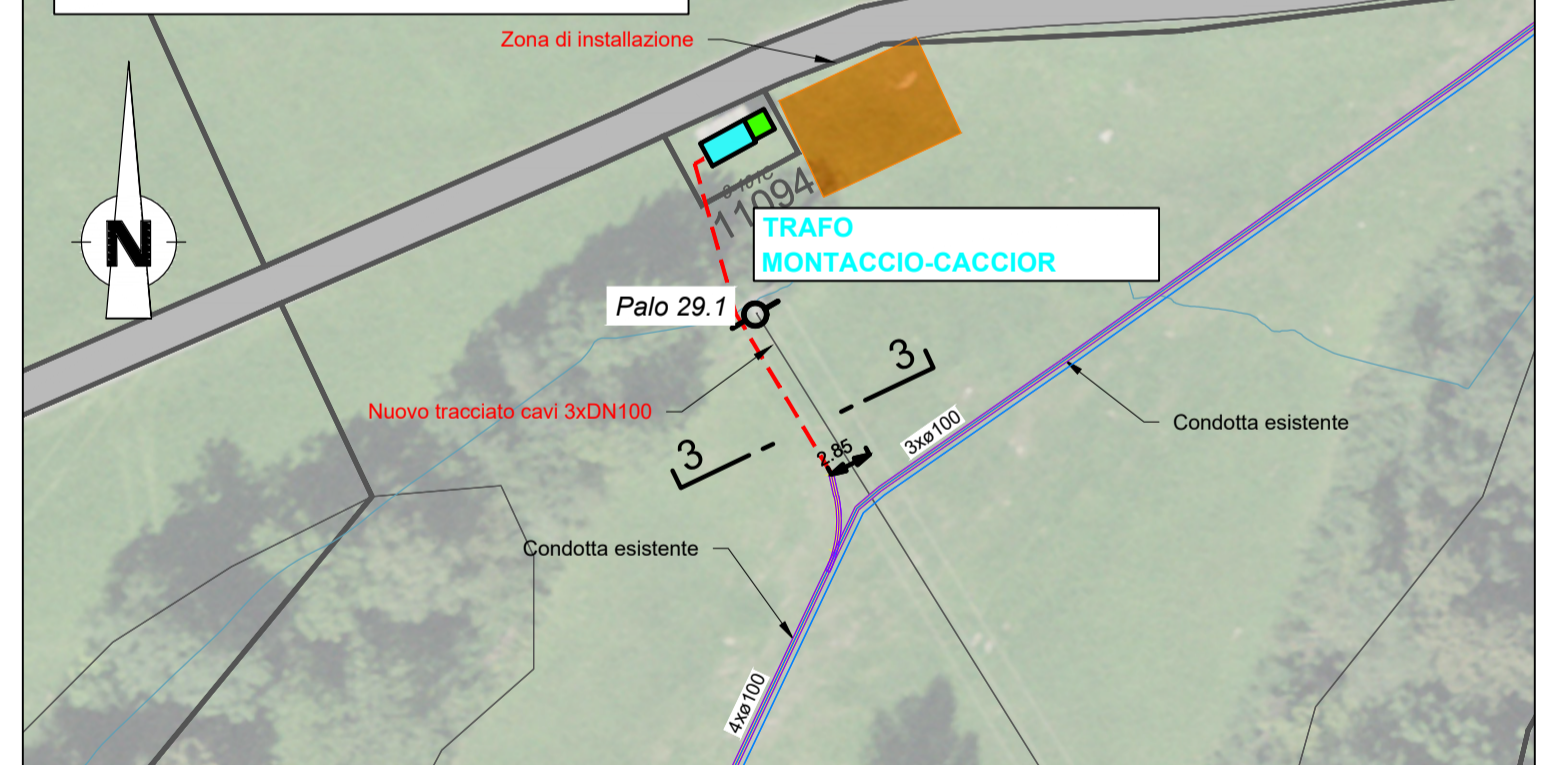

Zona Centrale

1:500

