



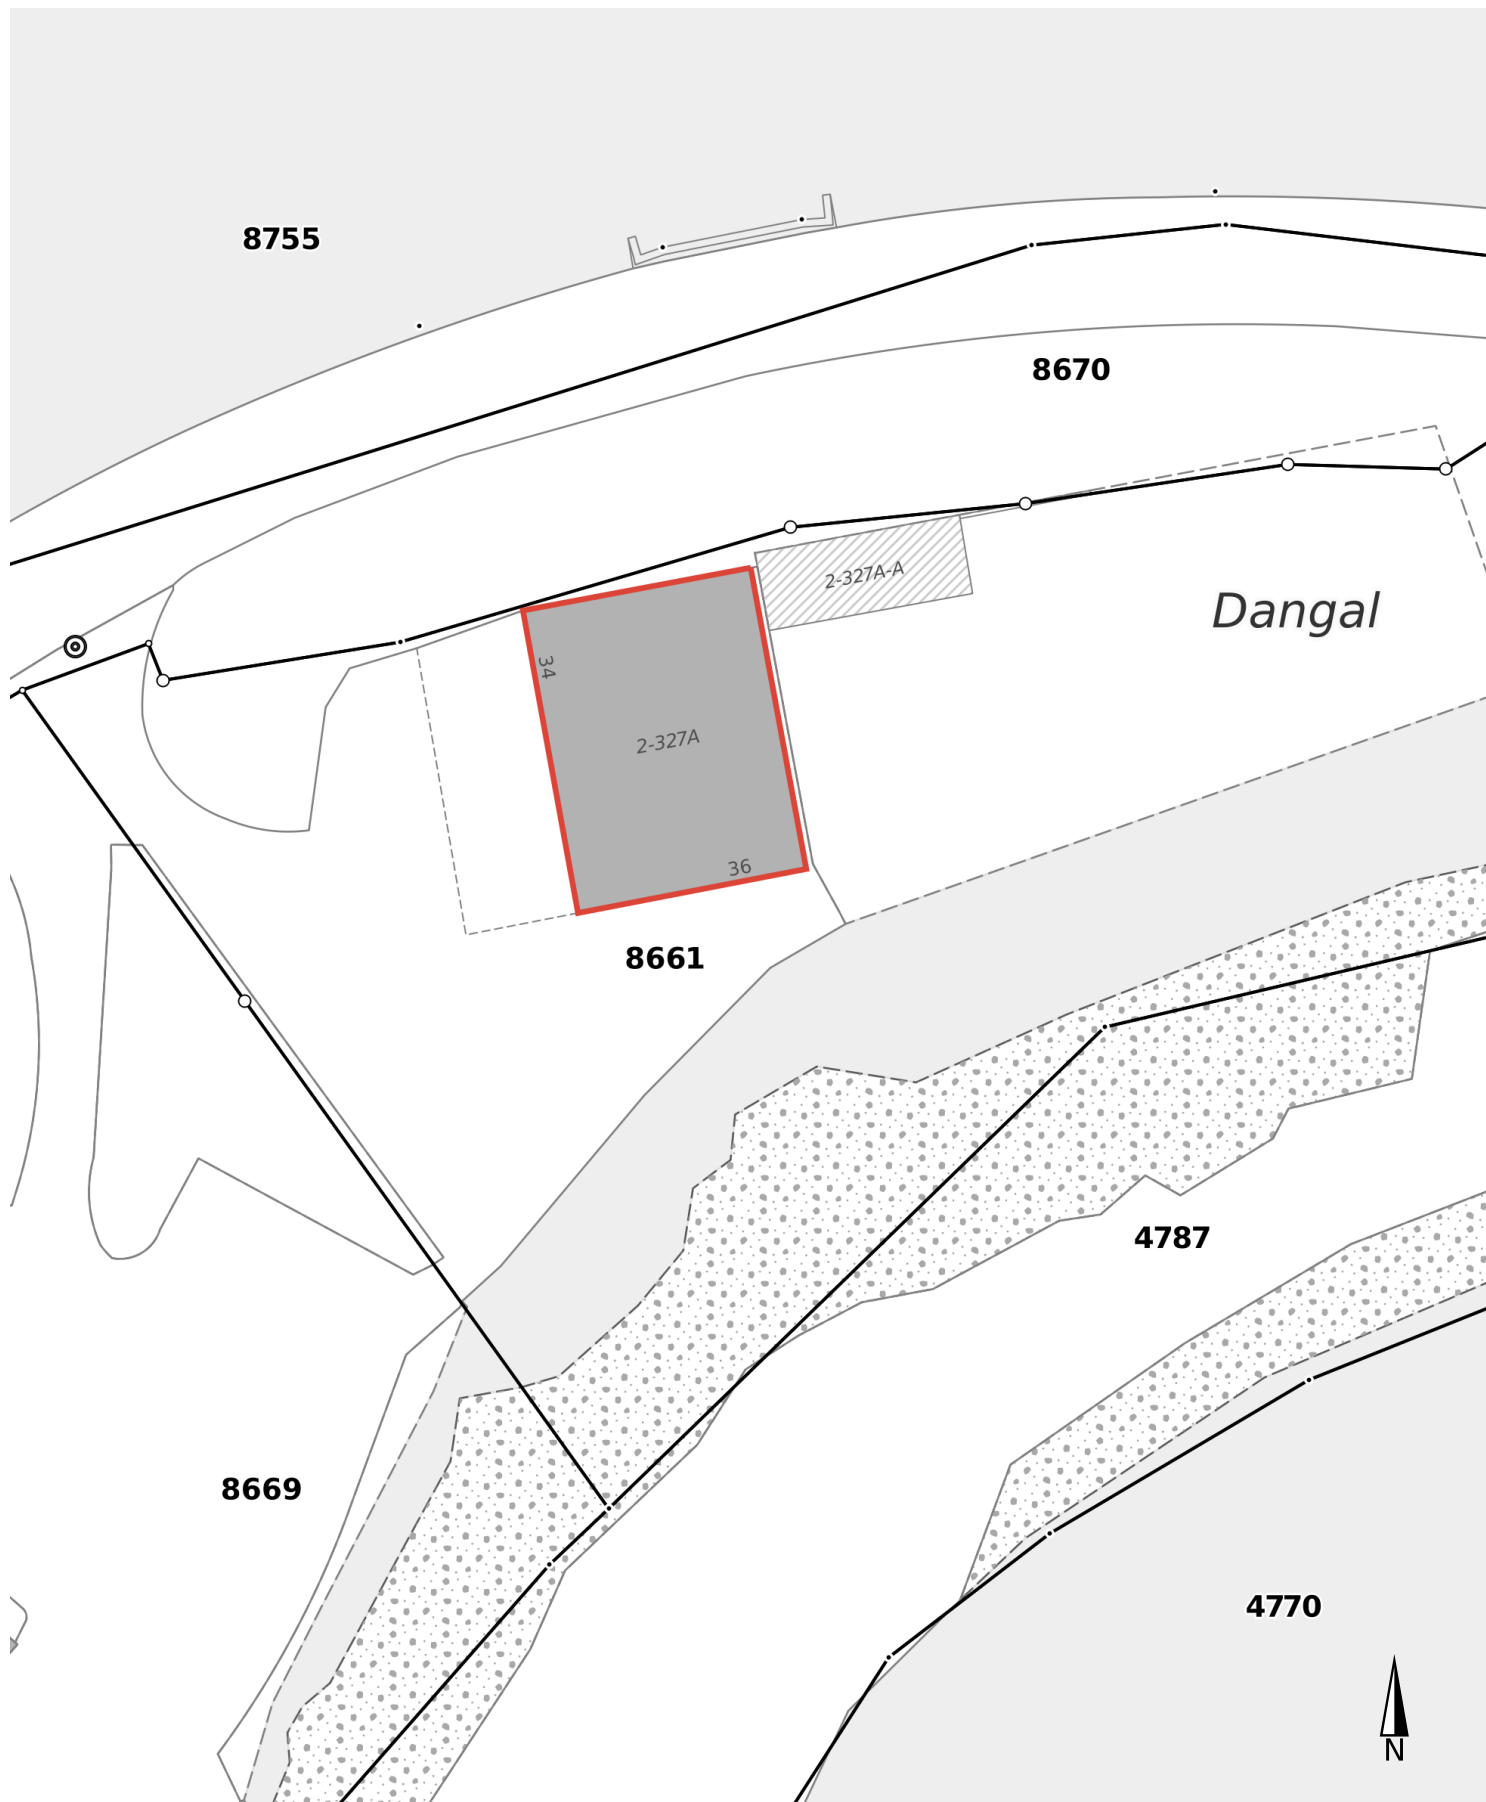


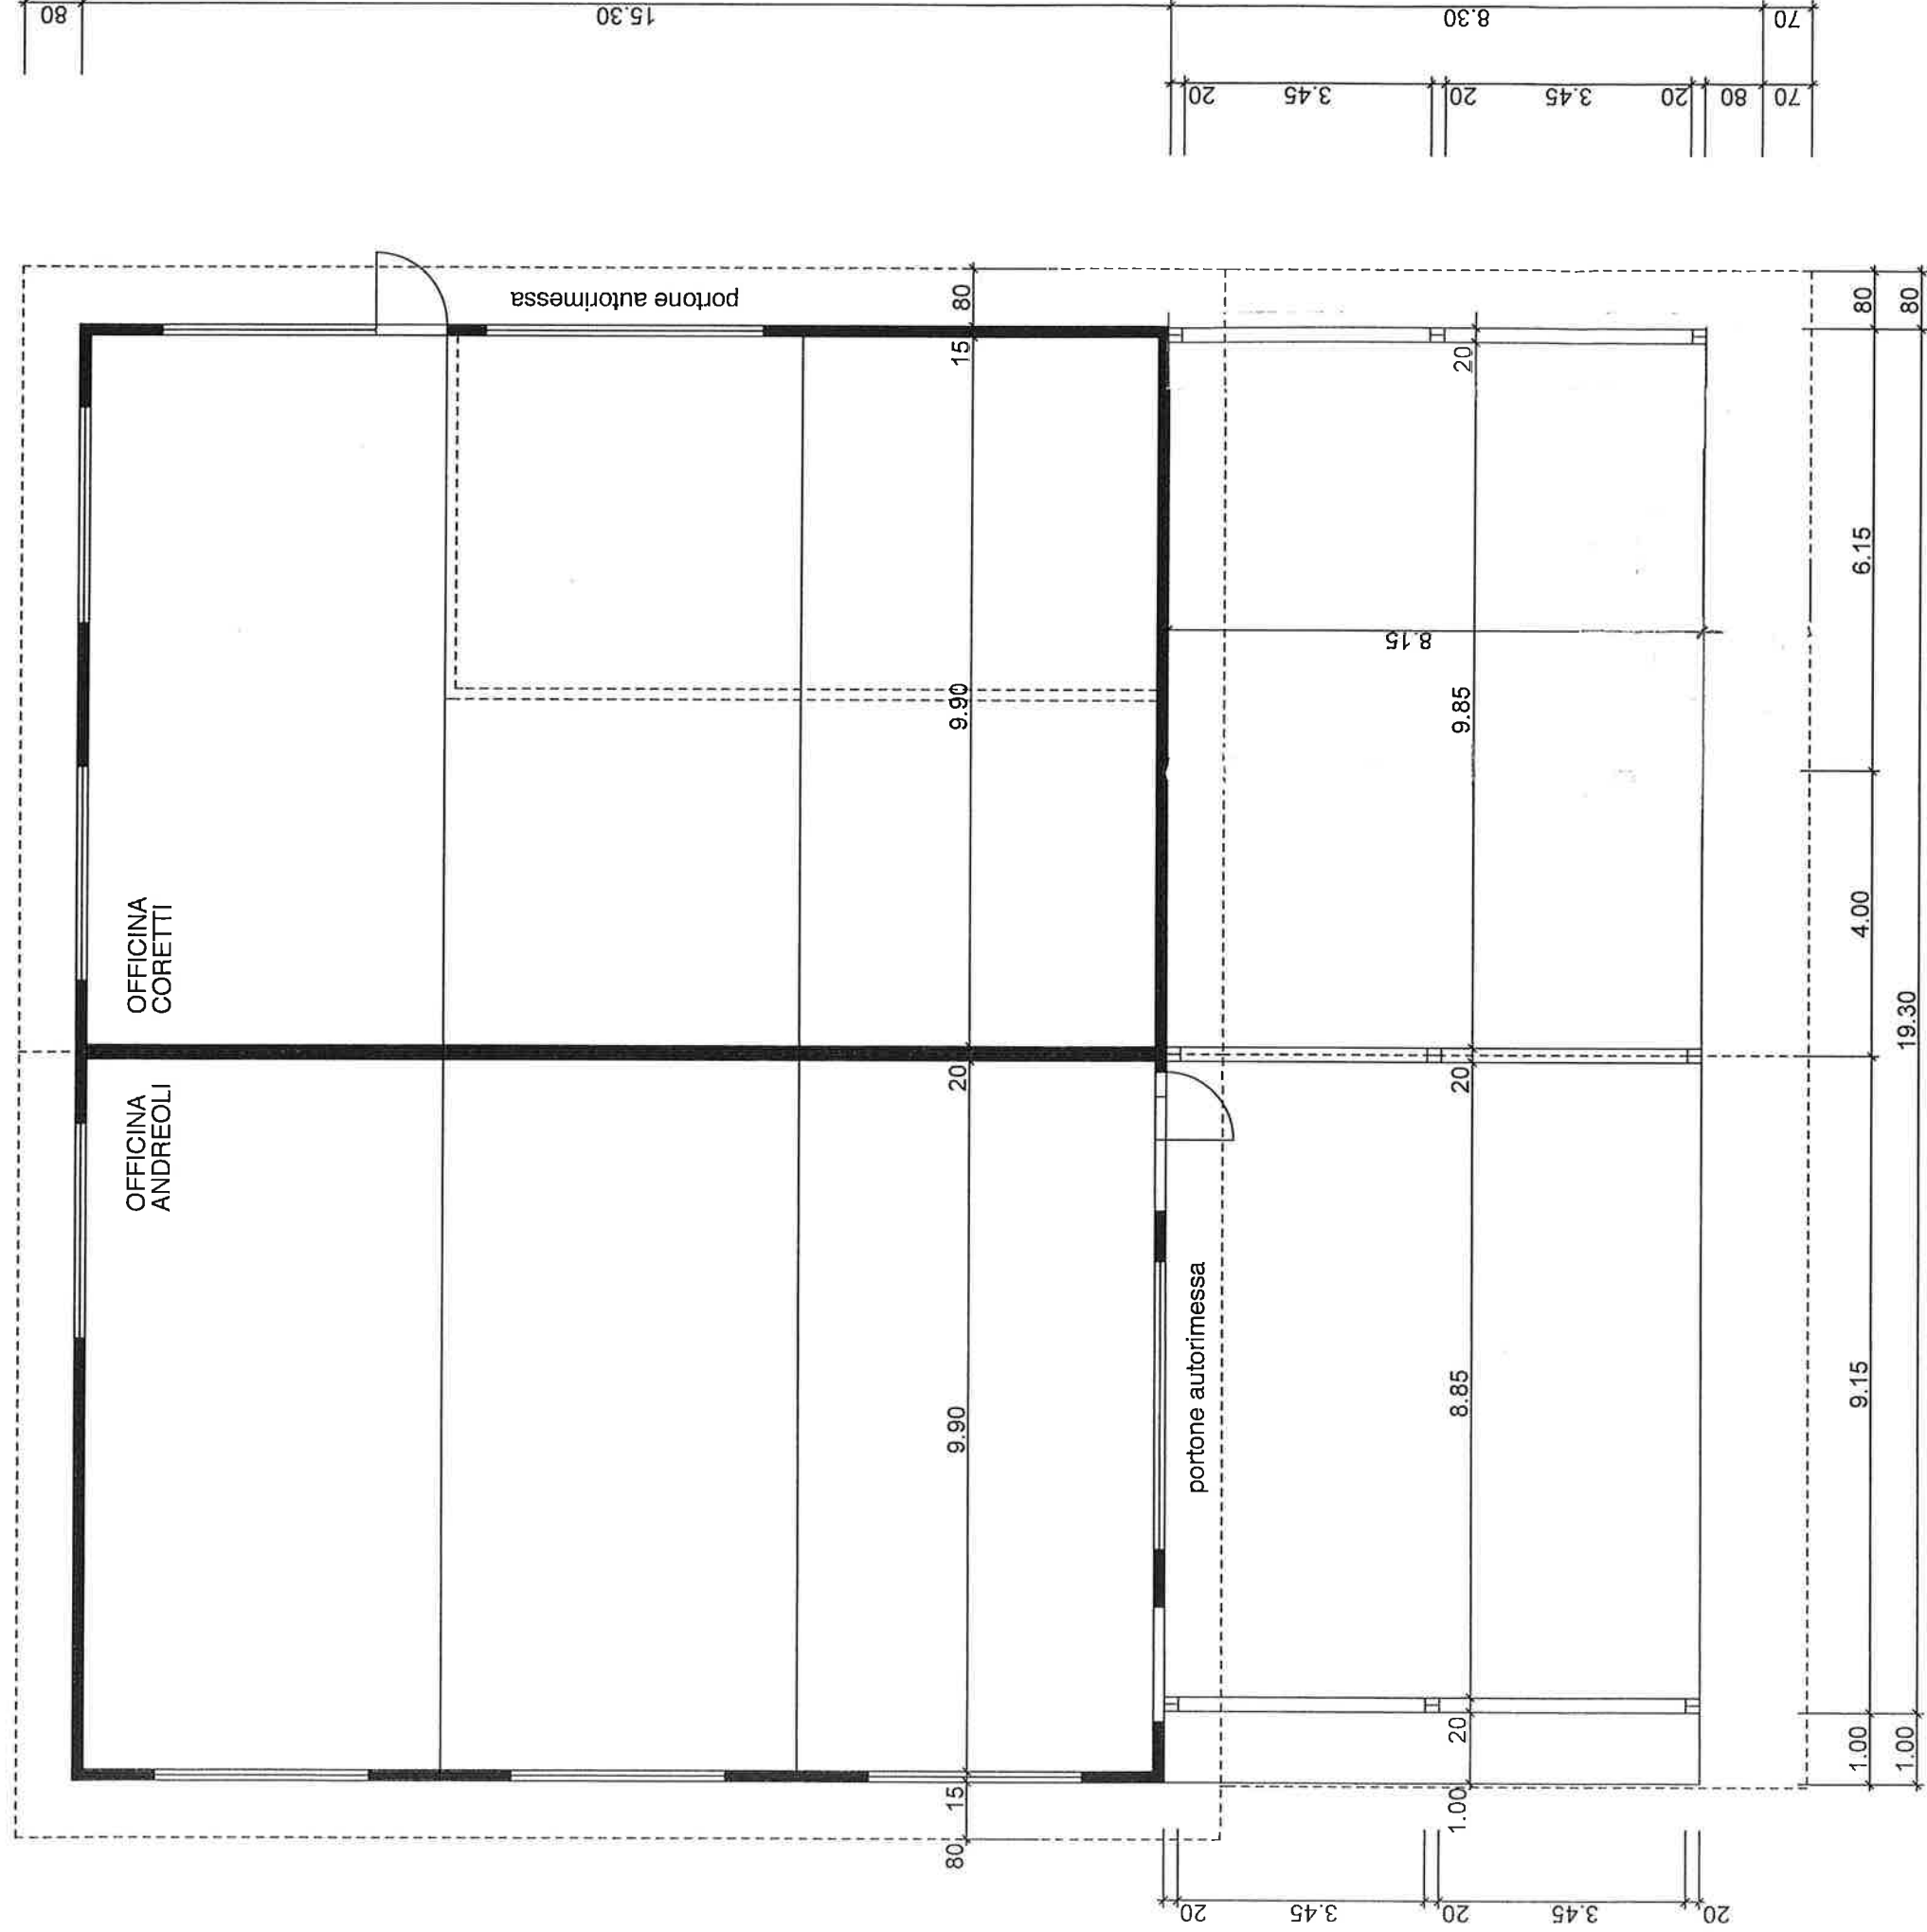


PIANTA S.1:100

- ESISTENTE
- DEMOLITO
- NUOVO


COMUNE DI BREGAGLIA - CANTONE DEI GRIGIONI
AGGIUNTA CAPANNONE SU MAPP. NO 661 A DANGHEL
CHIUSURA PARZIALE PIAZZALE COPERTO
PLINIO ANDREOLI, CASTASEGNA, WERNER CORETTI, SOGLIO

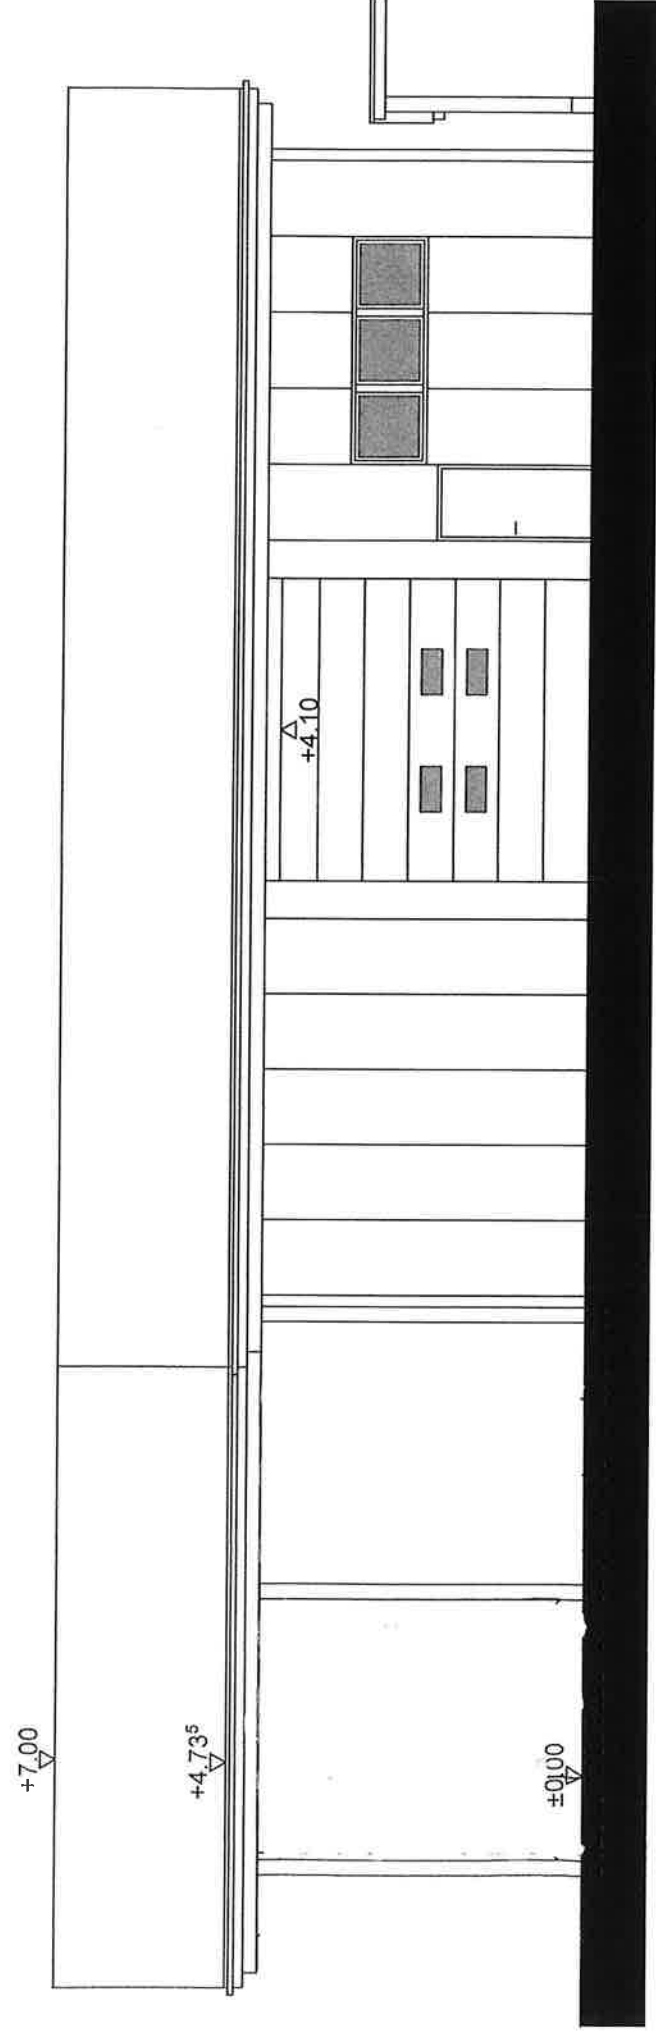

PROSPETTO SUD S. 1:100

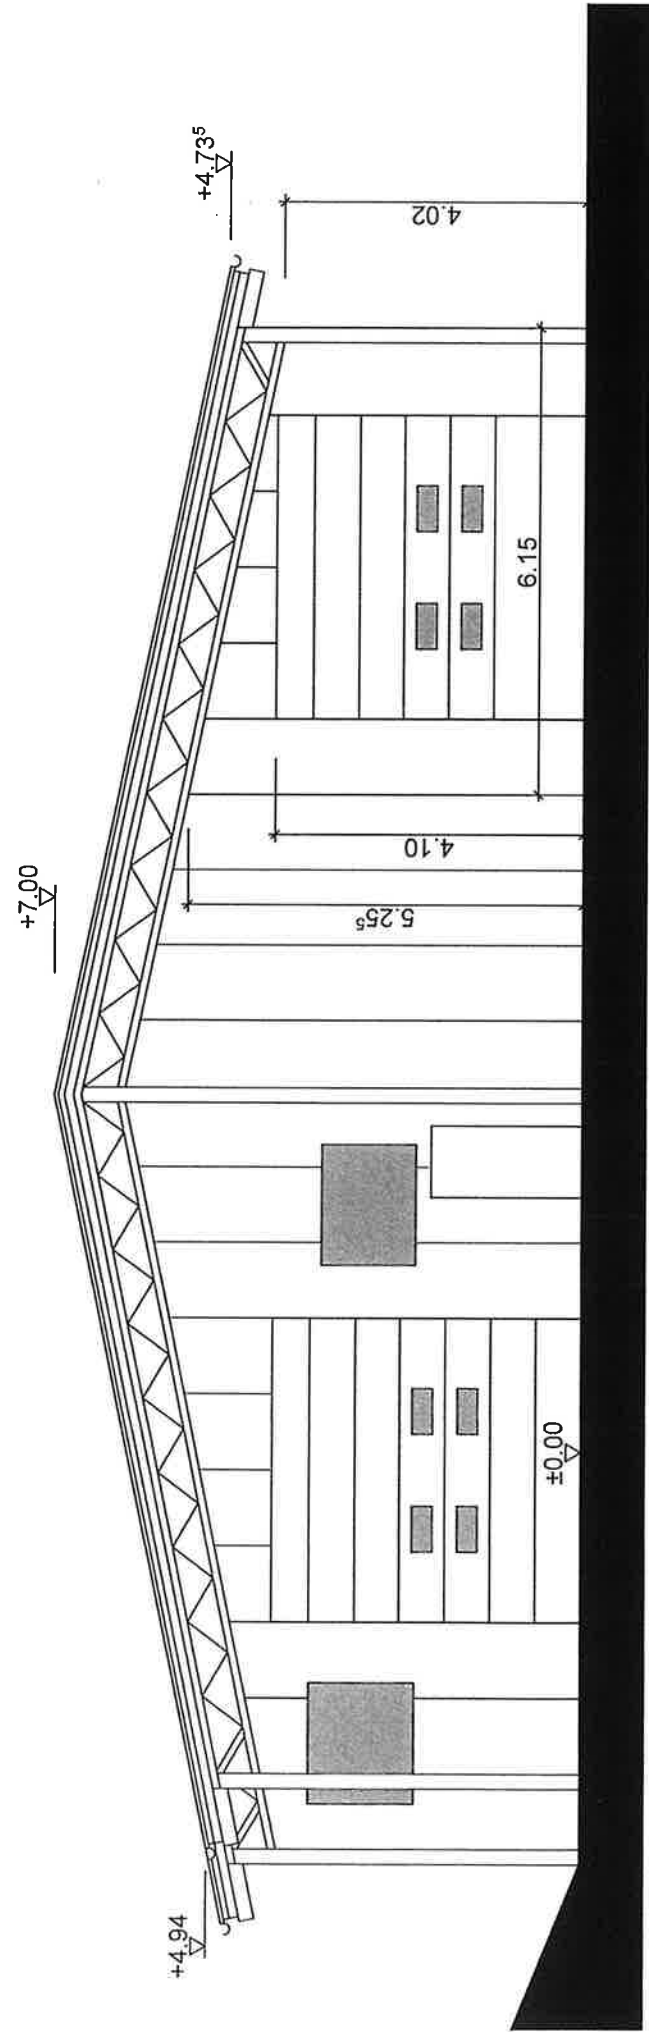

PROSPETTO OVEST S. 1:100

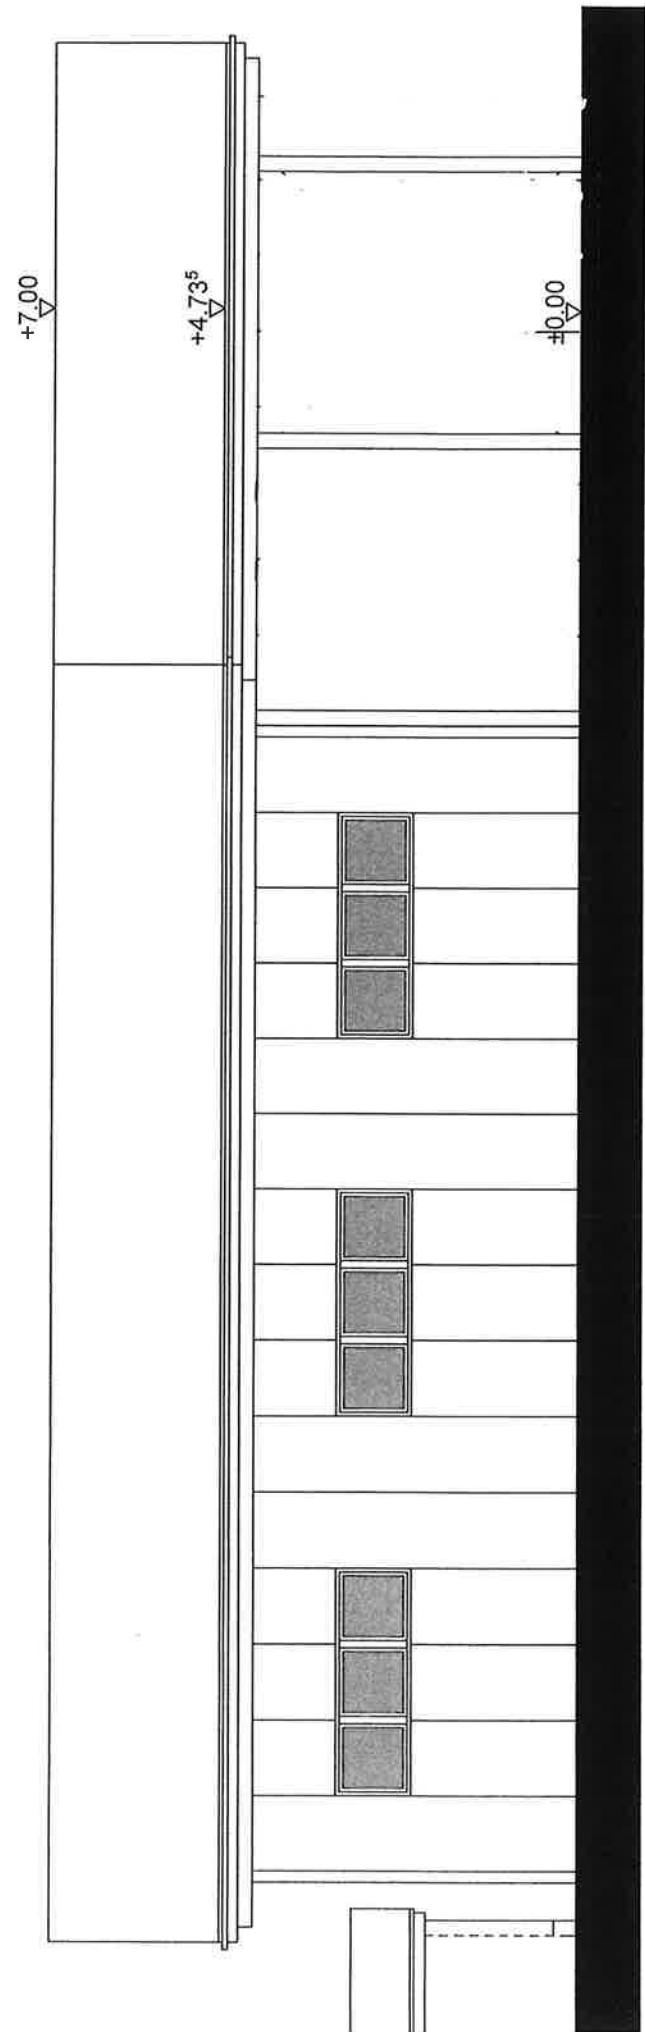

PROSPETTO NORD S. 1:100

COMUNE DI BREGAGLIA - CANTONE DEI GRIGIONI
AGGIUNTA CAPANNONE SU MAPP. NO 661 A DANGHEL
CHIUSURA PARZIALE PIAZZALE COPERTO
PLINIO ANDREOLI, CASTASEGNA, WERNER CORETTI, SOGLIO

1:100

■	ESISTENTE
□	DEMOLITO
■	NUOVO