



## FERMATA POSTALE E PARCHEGGI PUBBLICI A SOGLIO

Agosto 2022



Ruinelli Associati Architetti  
Ruinelli Associati Architetti  
CH 7610 Soglio

Fon +41 (0)81 834 00 02

Fax +41 (0)81 834 00 03

Amando Ruinelli

architetto REG. A / SIA / SVVB

www.ruinelli-associati.ch


arch@ruinelli-associati.ch


Fernando Giovanoli


architetto dipl. STS

Fon +41 (0)81 834 00 02  
Fax +41 (0)81 834 00 03

www.ruinelli-associati.ch  
arch@ruinelli-associati.ch

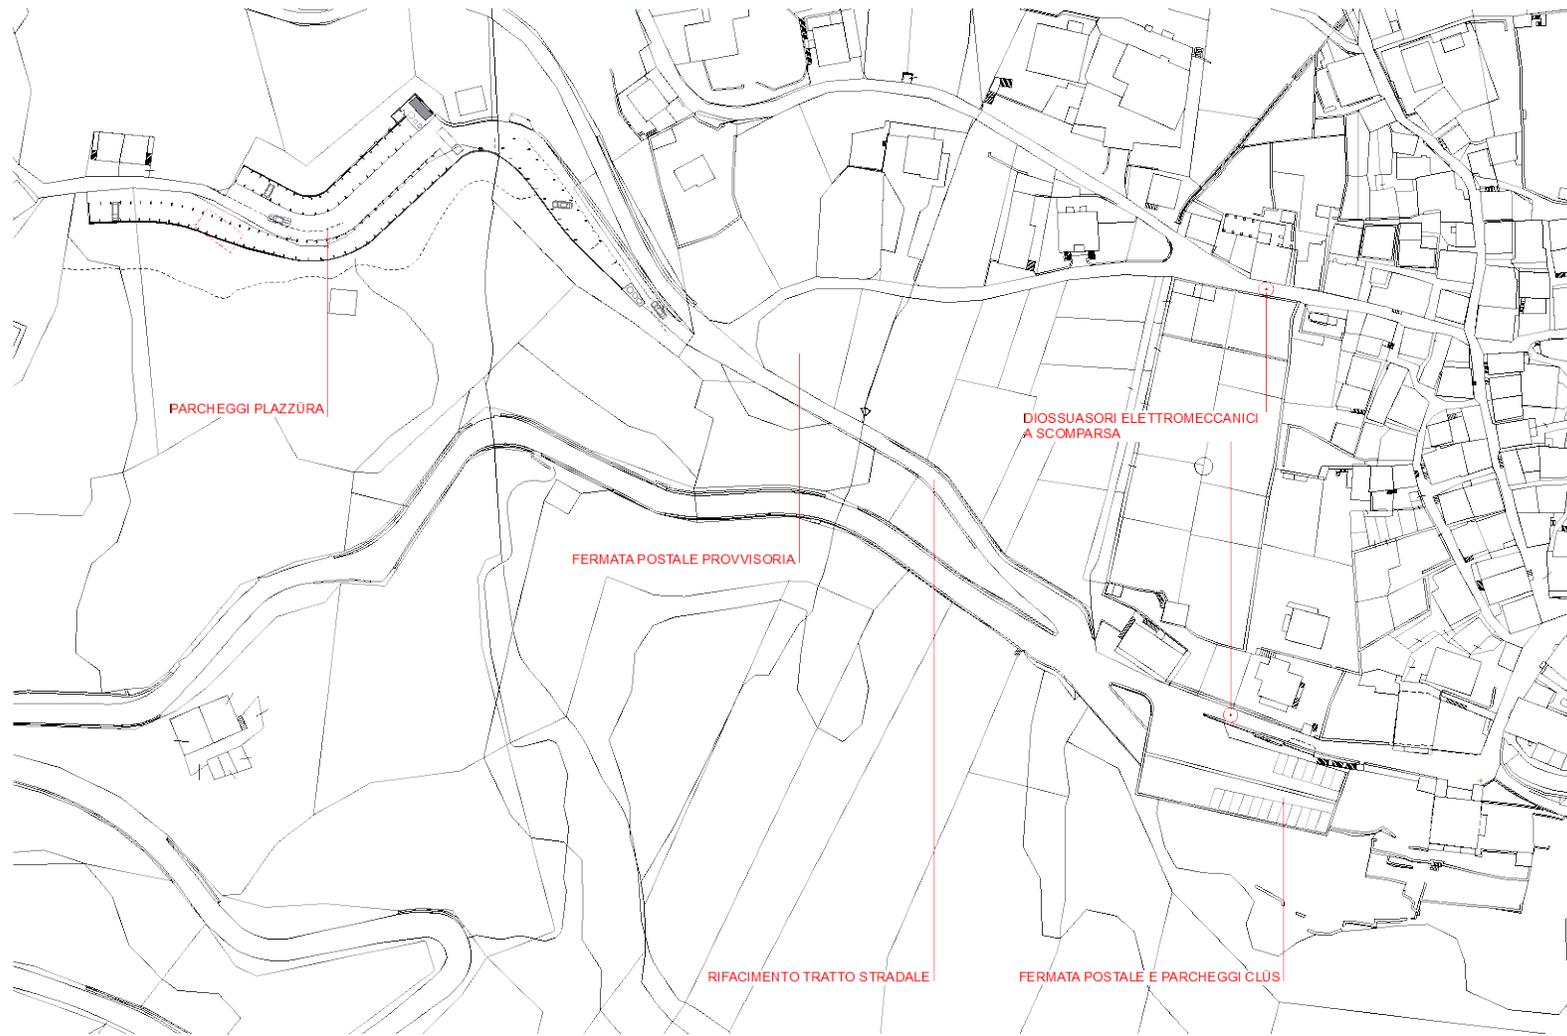


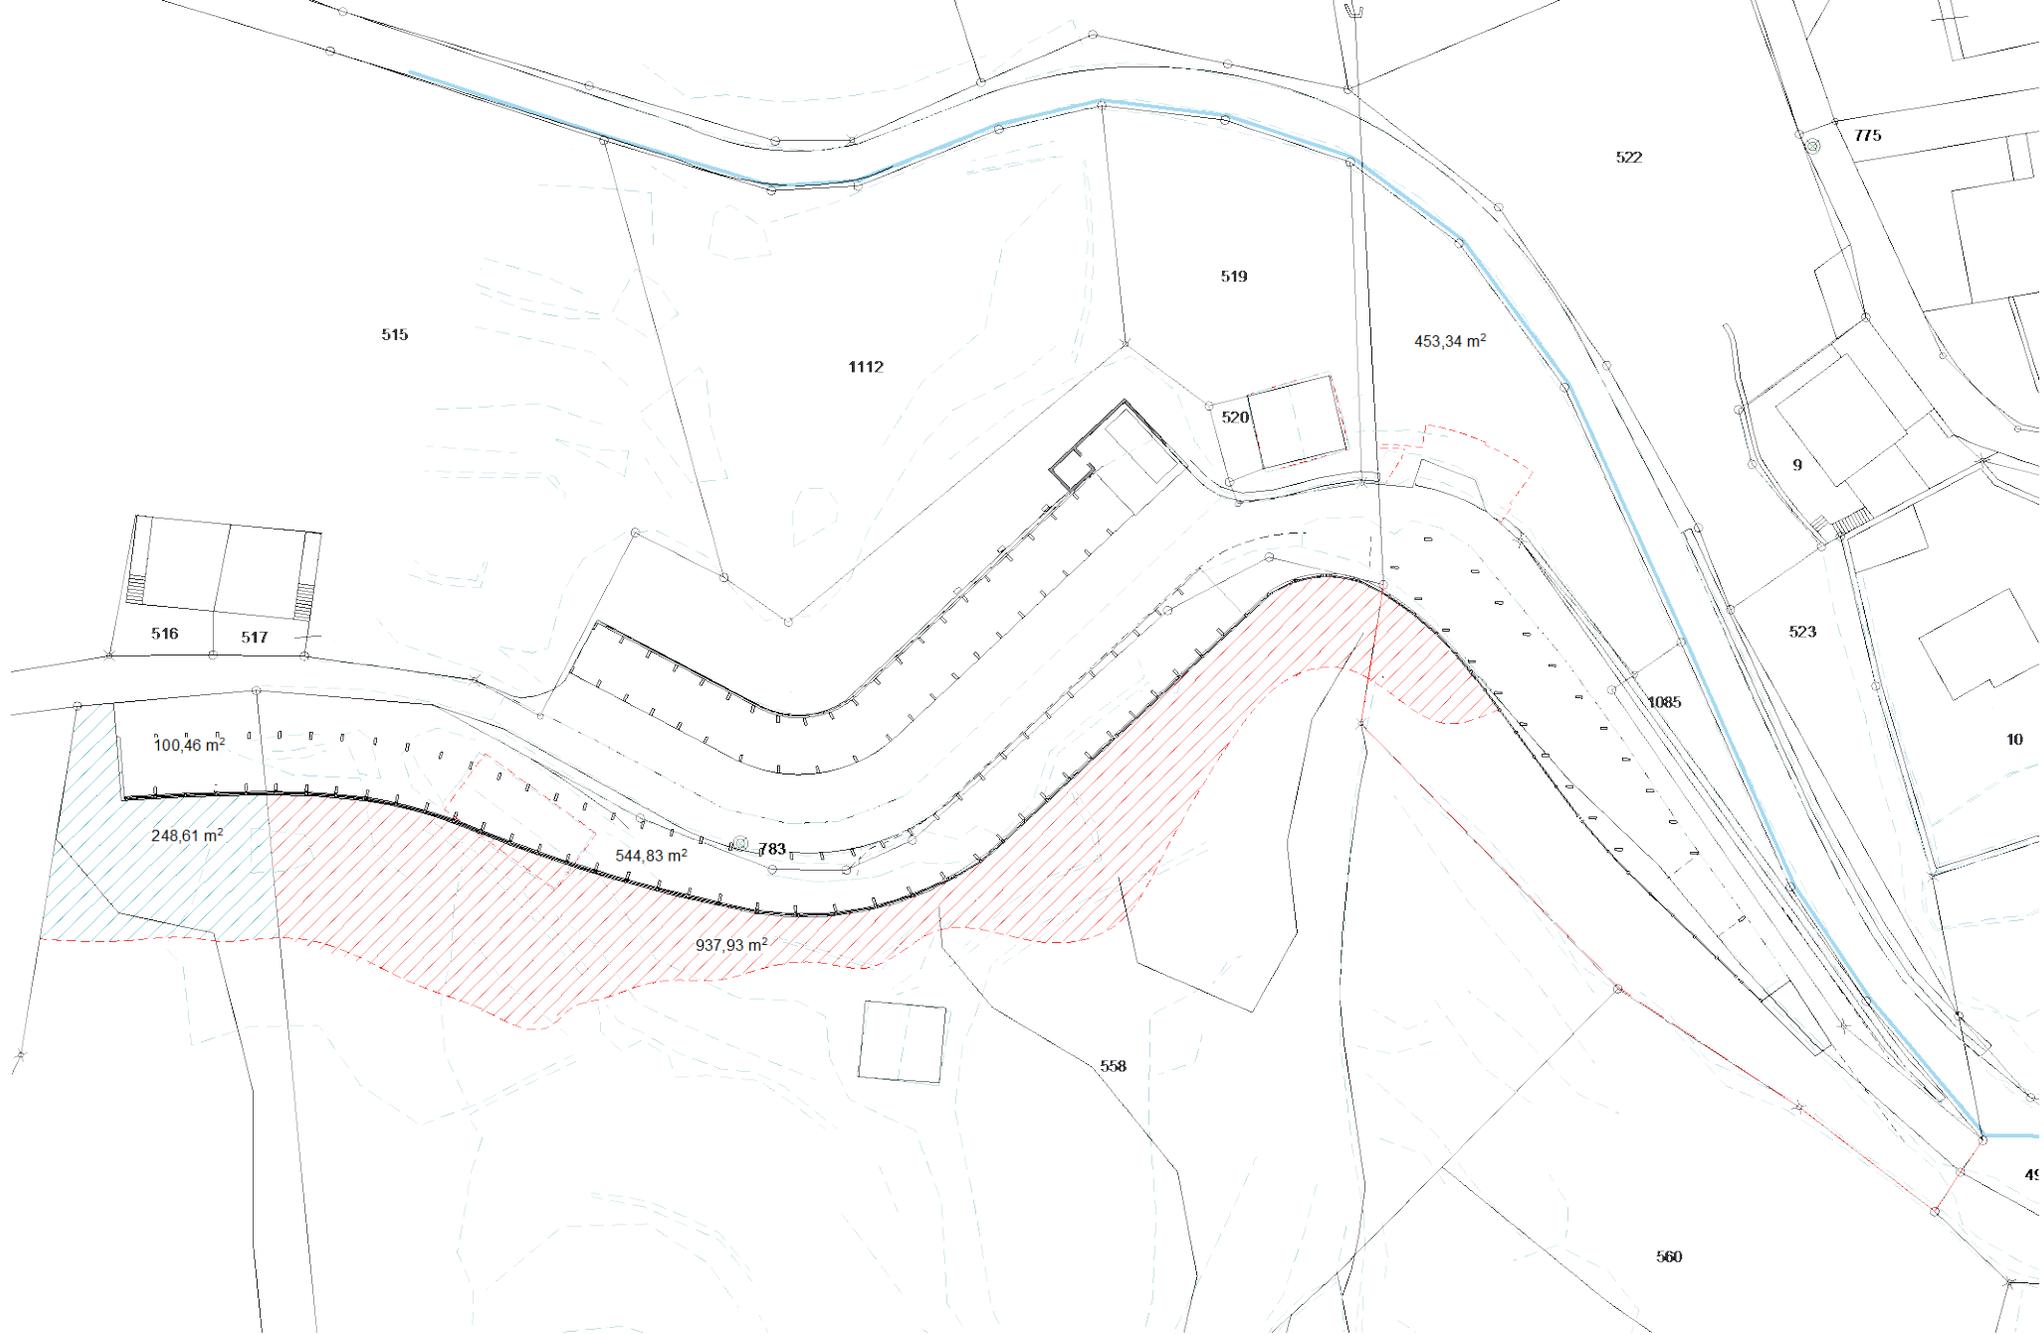

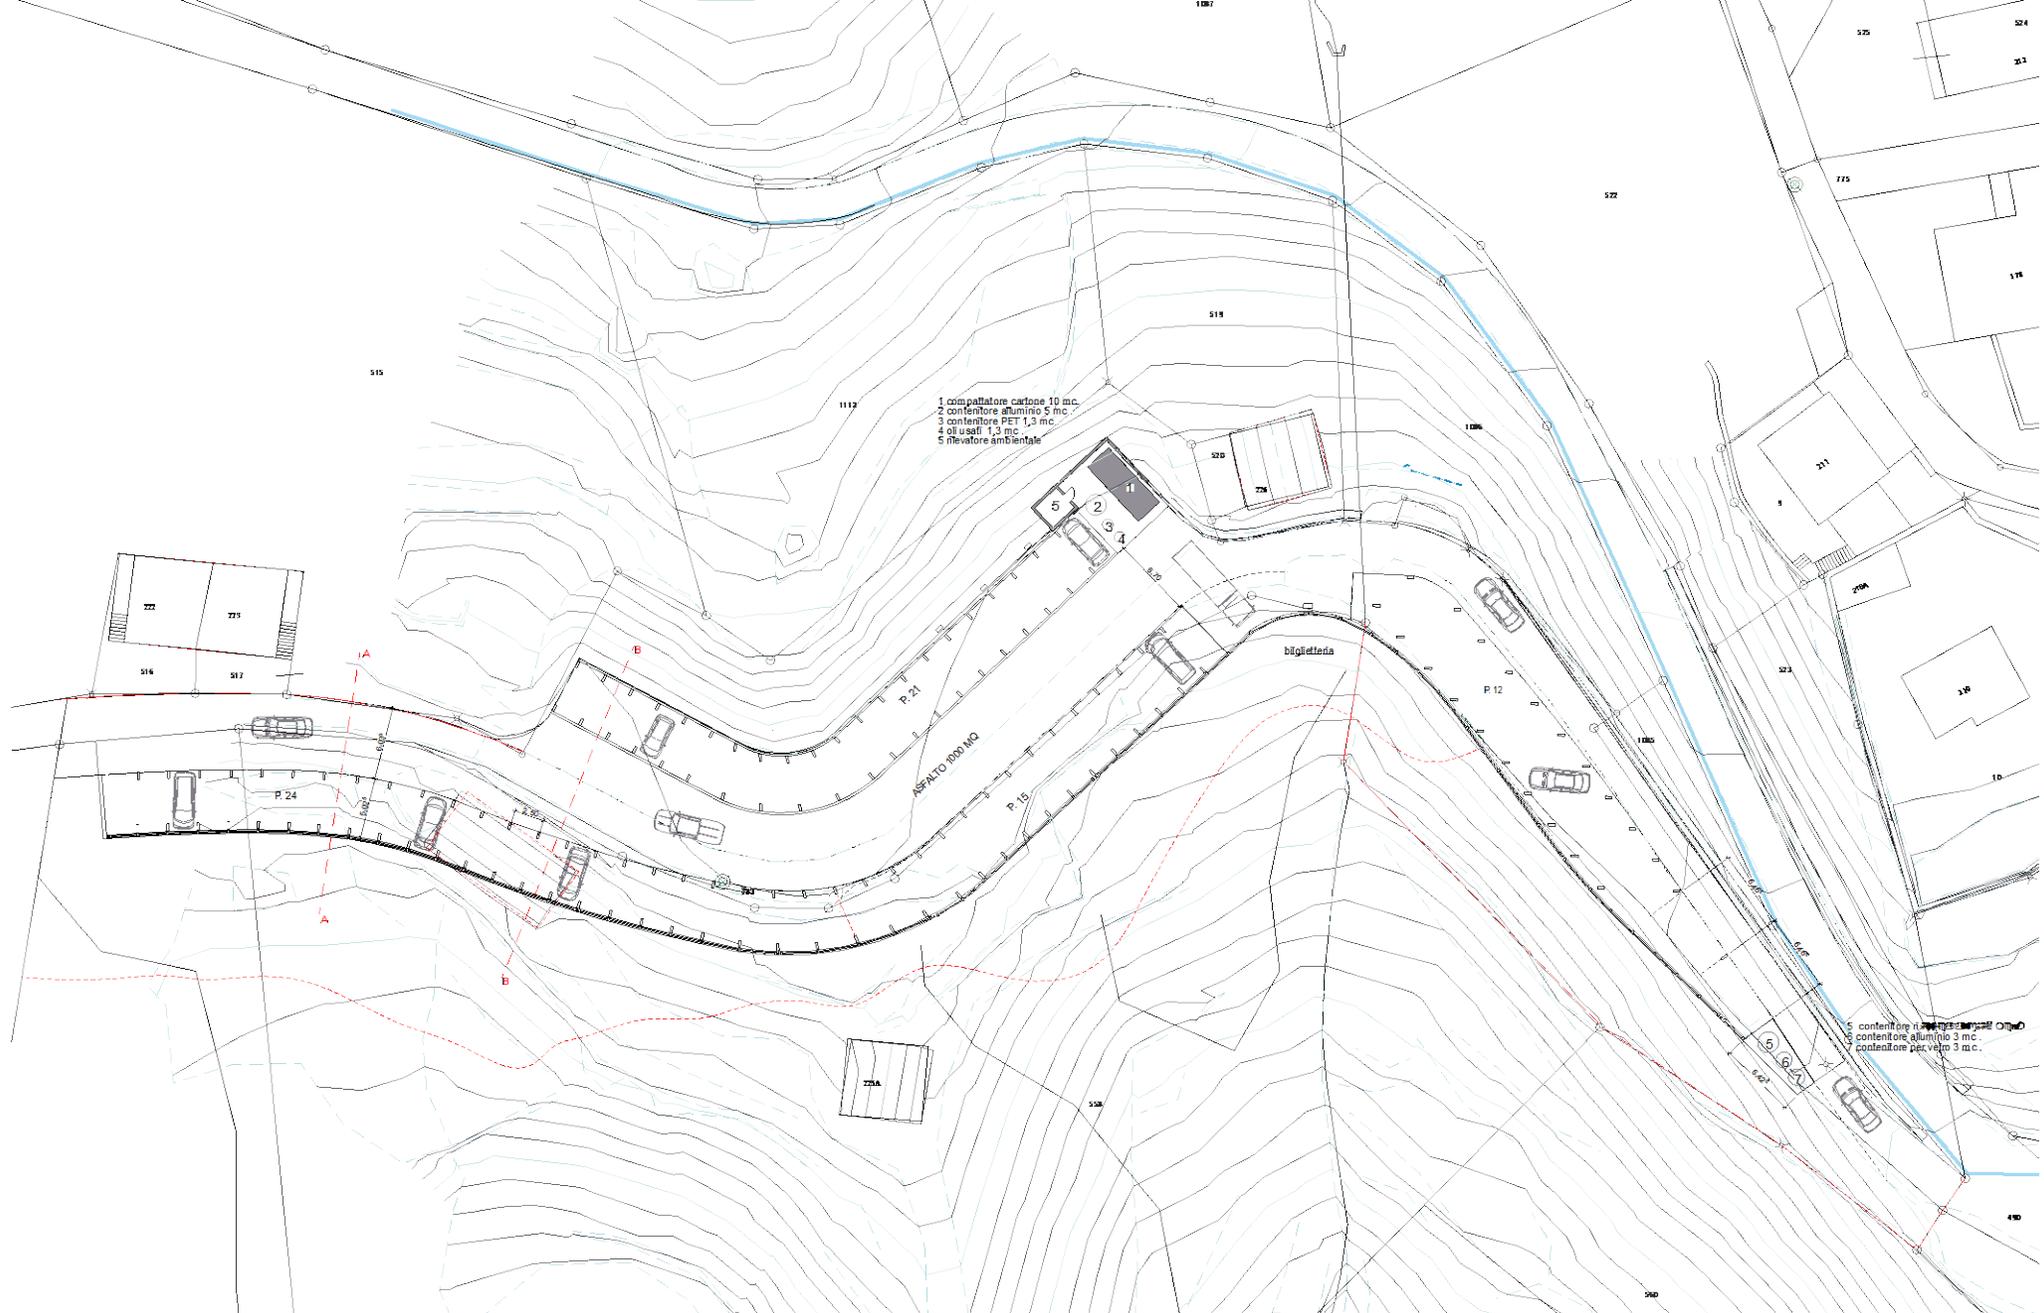


- 1 compattatore cartone 10 mc.
- 2 contenitore alluminio 5 mc.
- 3 contenitore PET 1,3 mc.
- 4 oli usati 1,3 mc.
- 5 Rewatore ambientale

- 5 contenitore alluminio 3 mc.
- 6 contenitore alluminio 3 mc.
- 7 contenitore per vetro 3 mc.

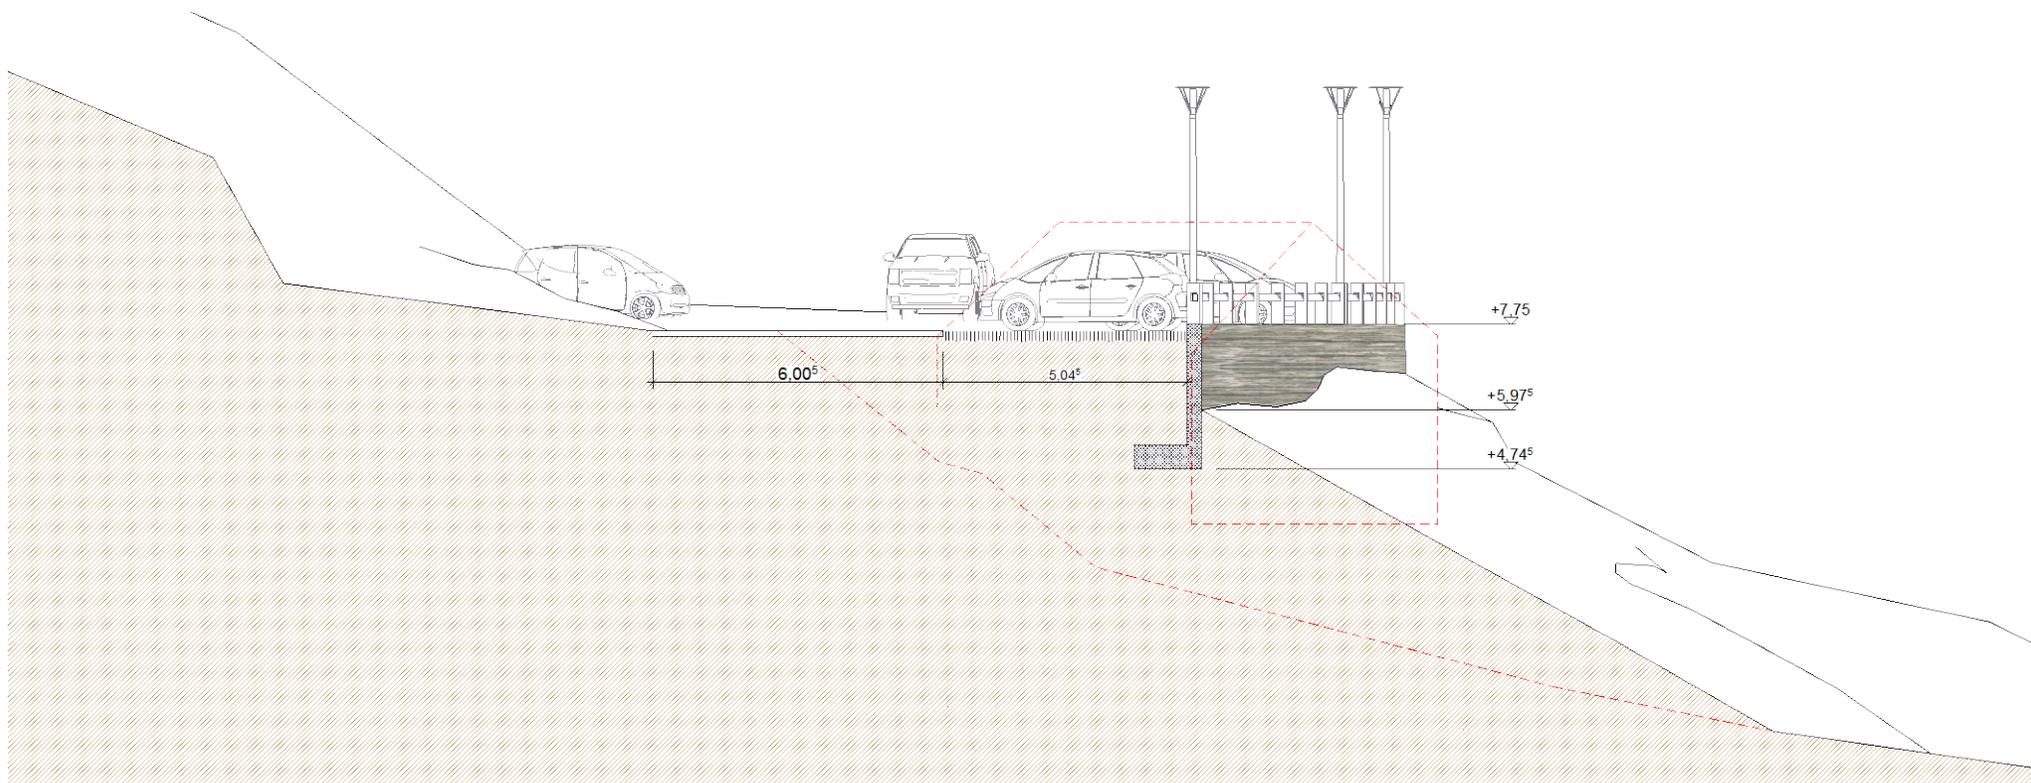

SEZIONE A-A

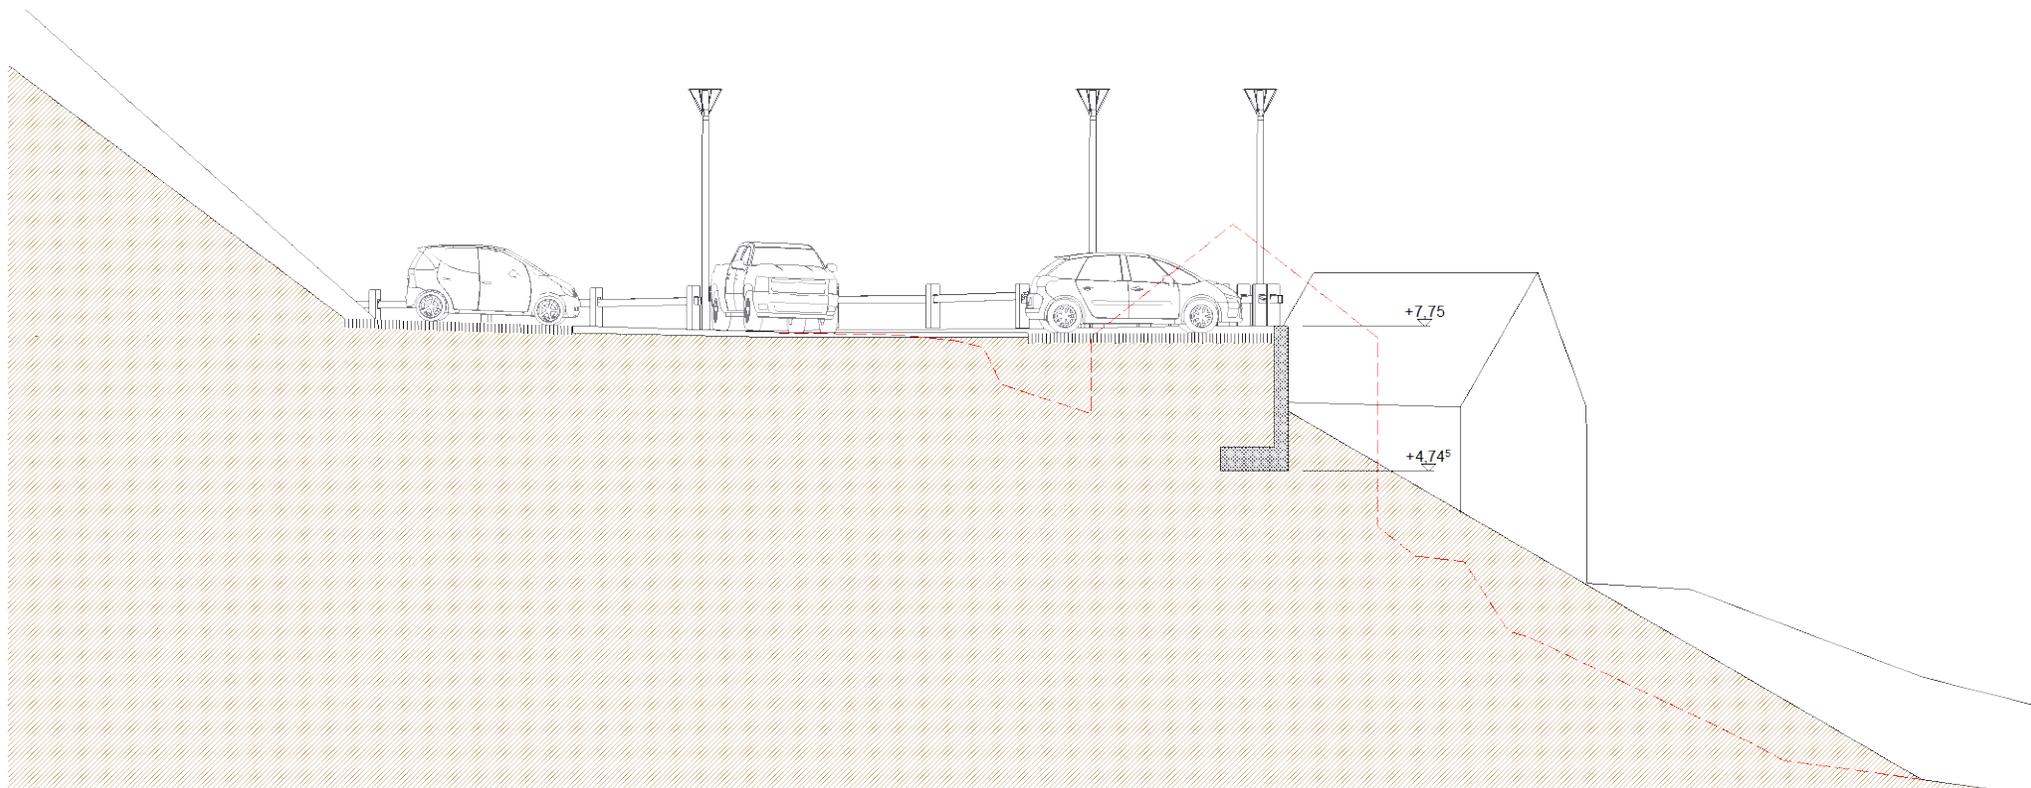


SEZIONE B-B




VISTA PARCHEGGI PLAZZŪRA






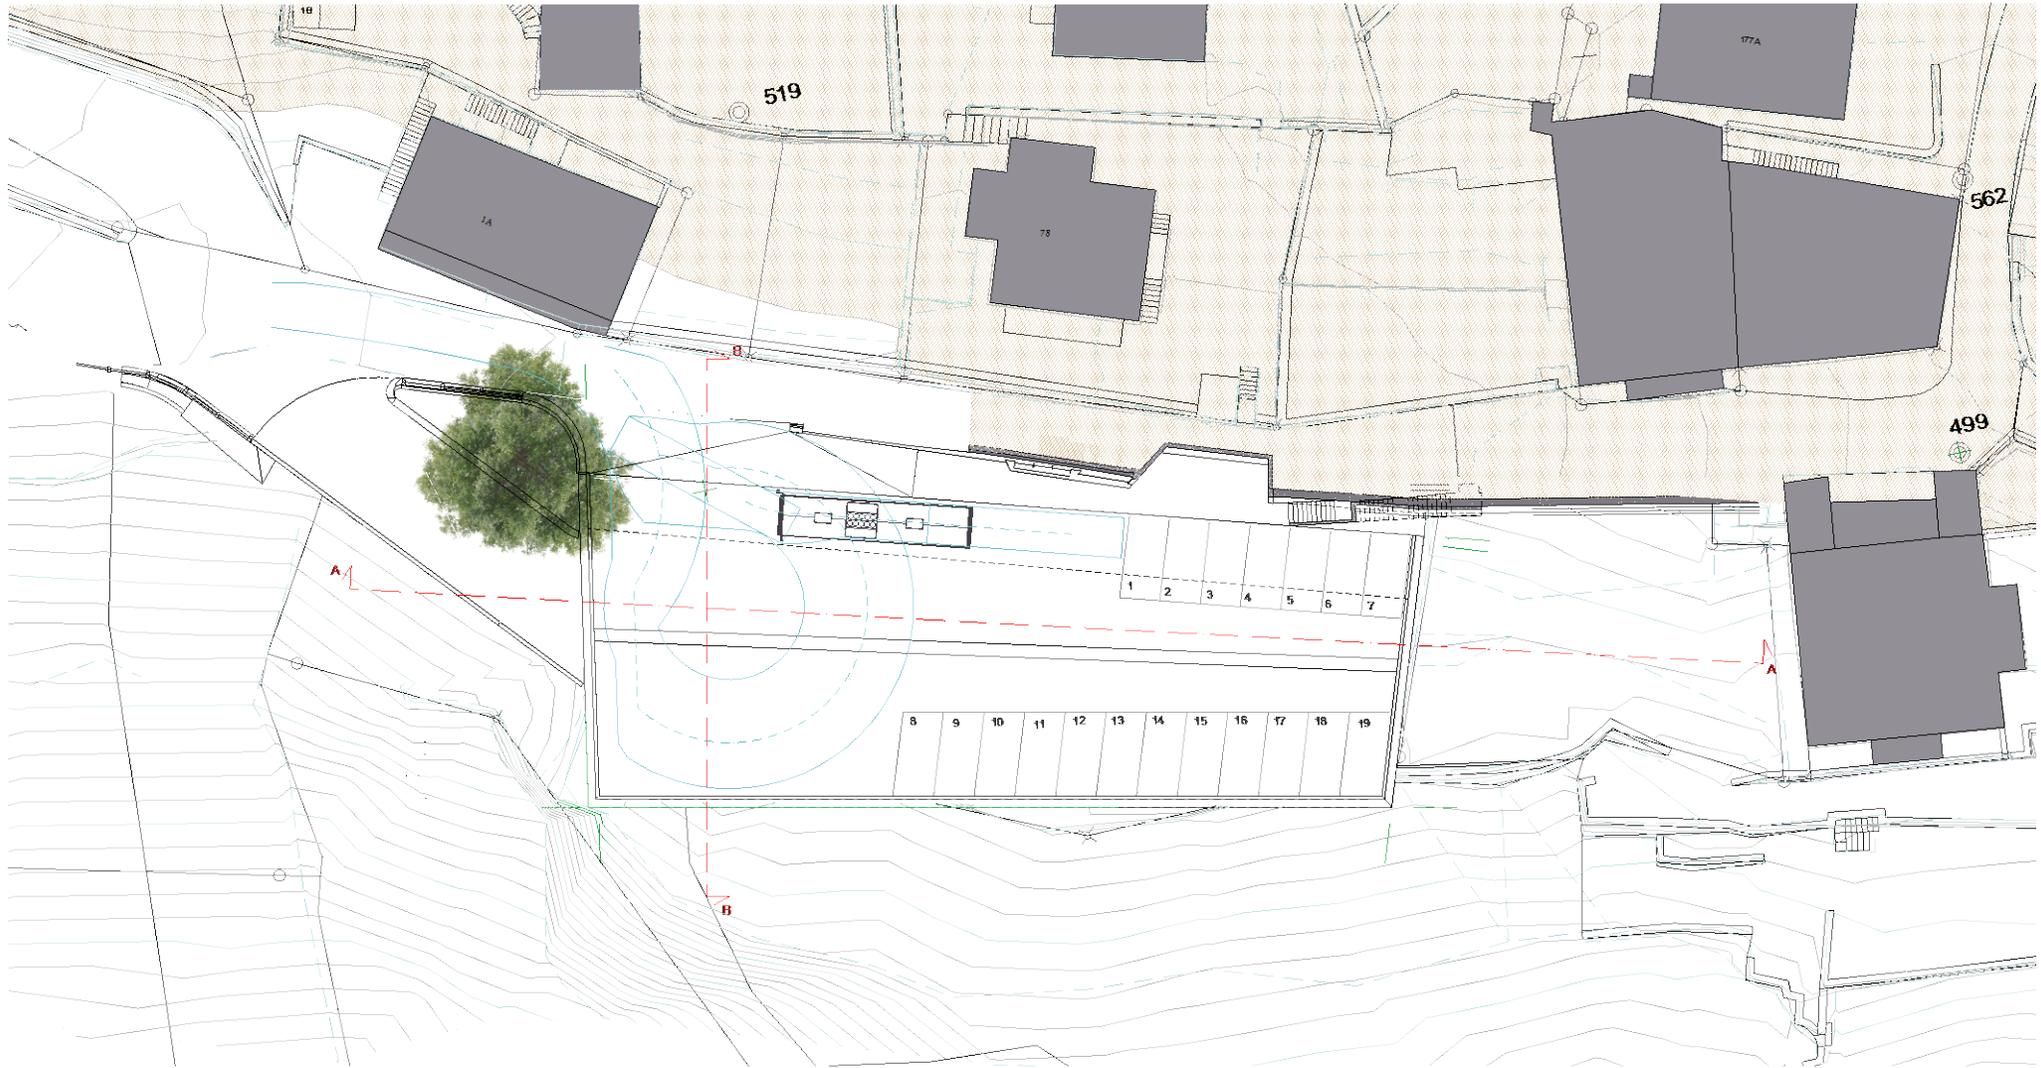


PIANO FERMATA BUS

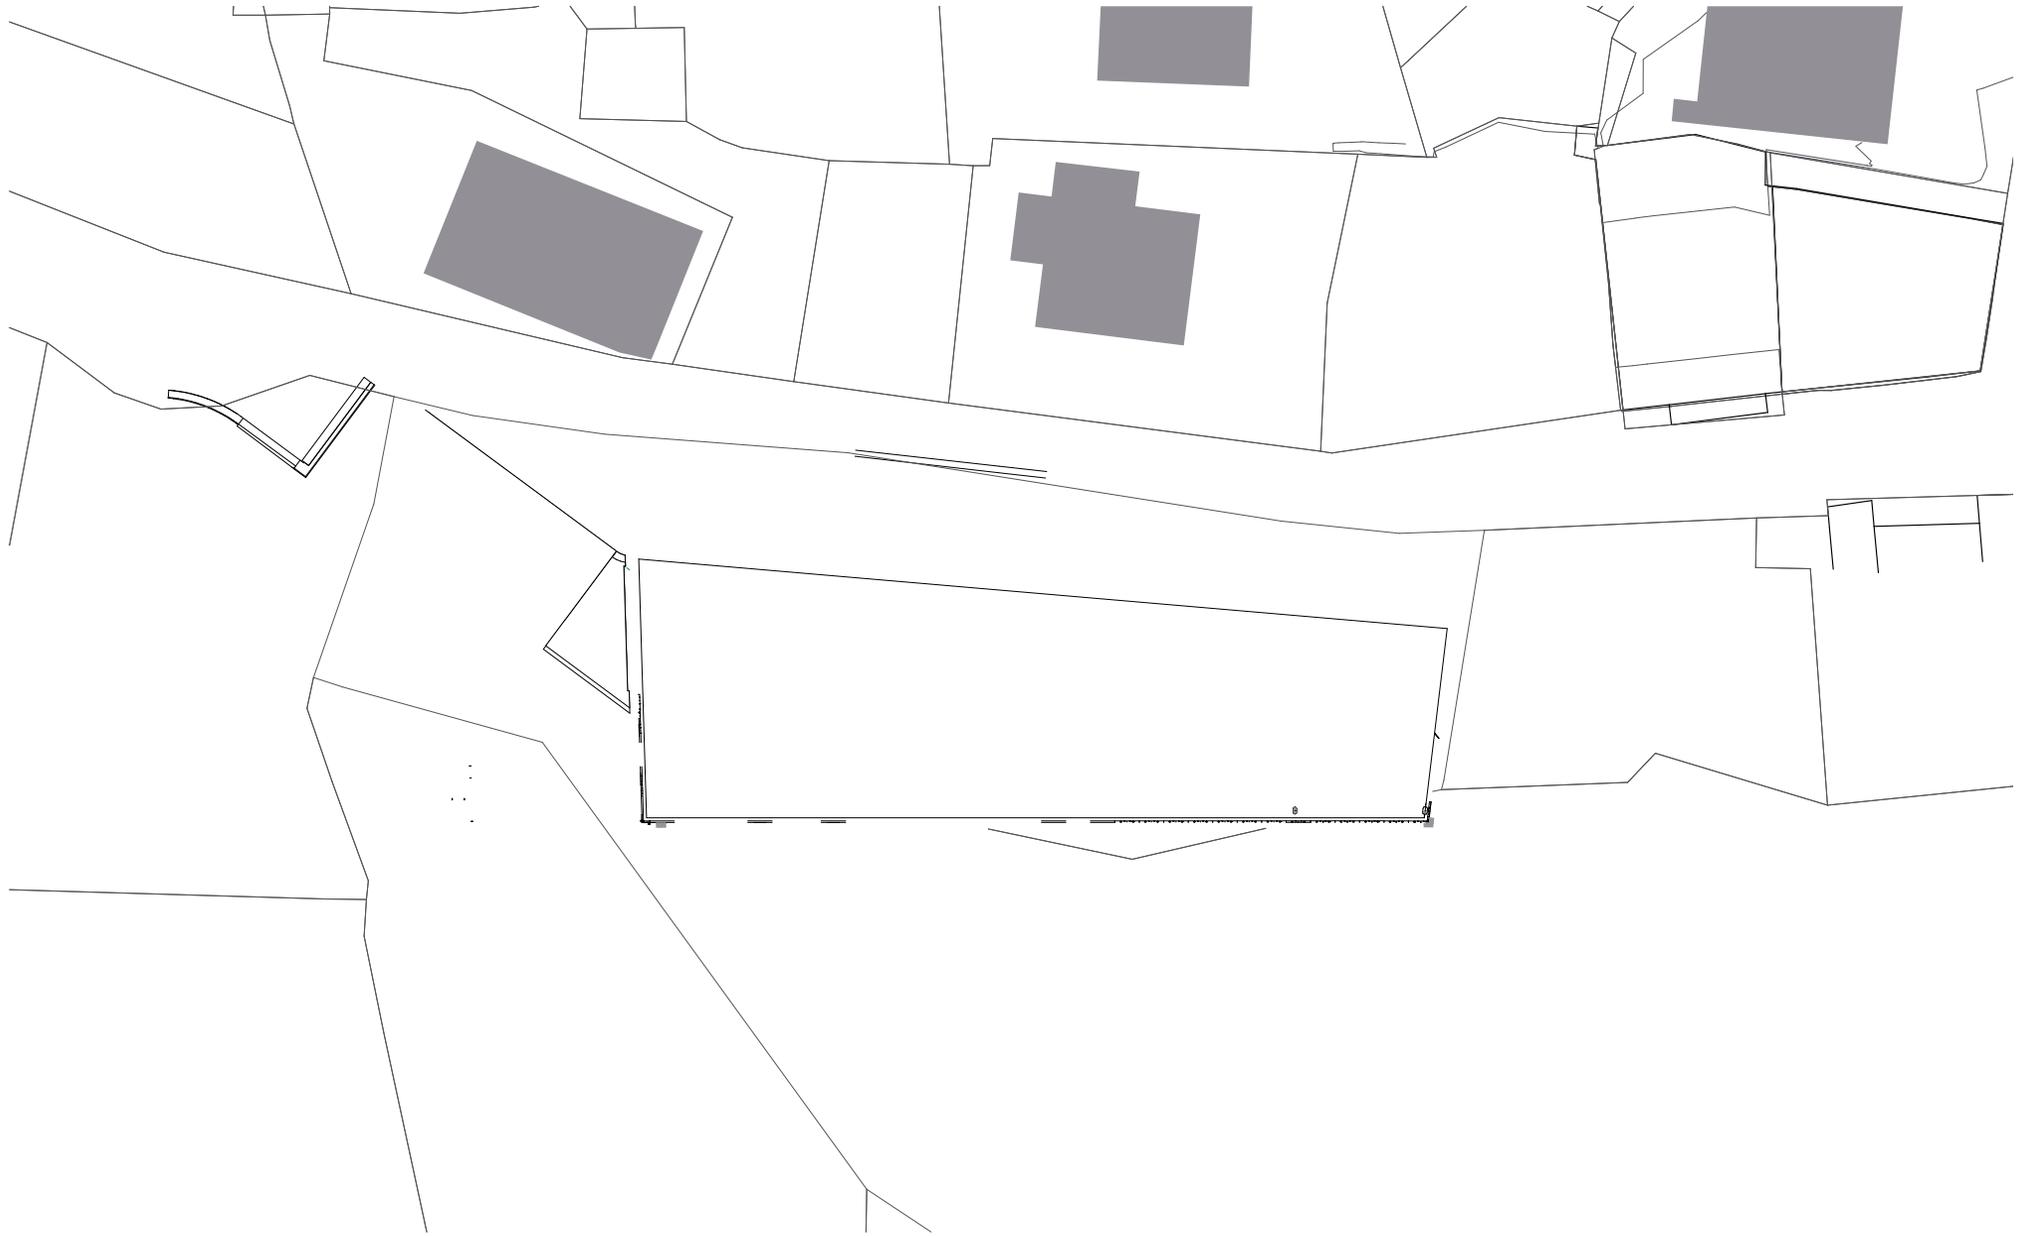


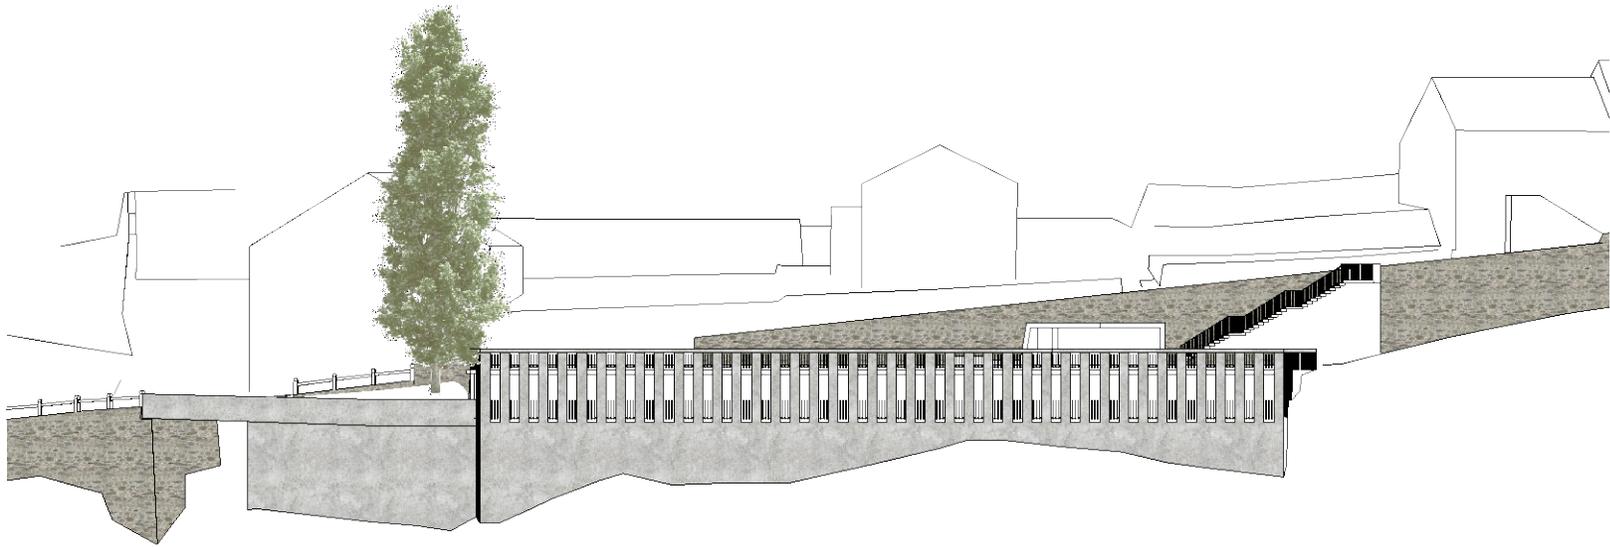

FRONTE SUD

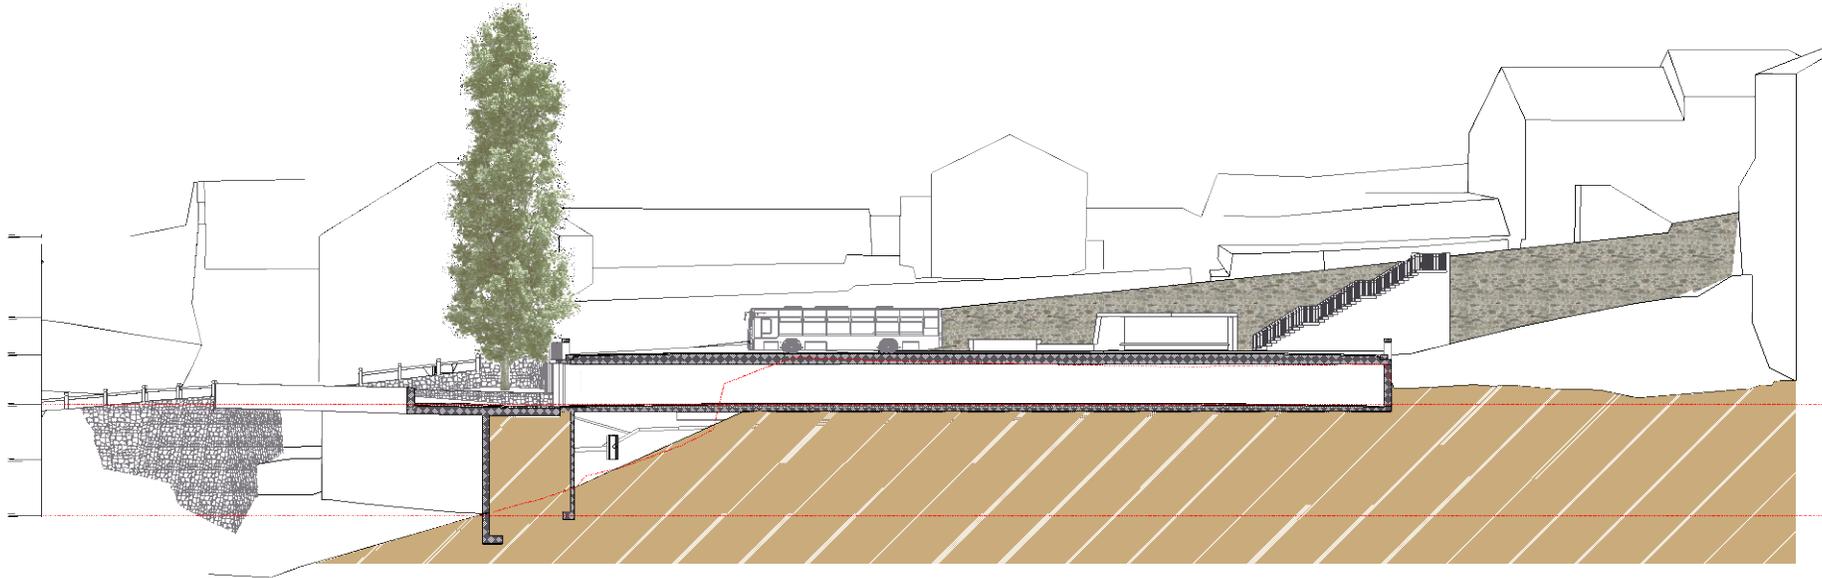


SEZIONE A-A

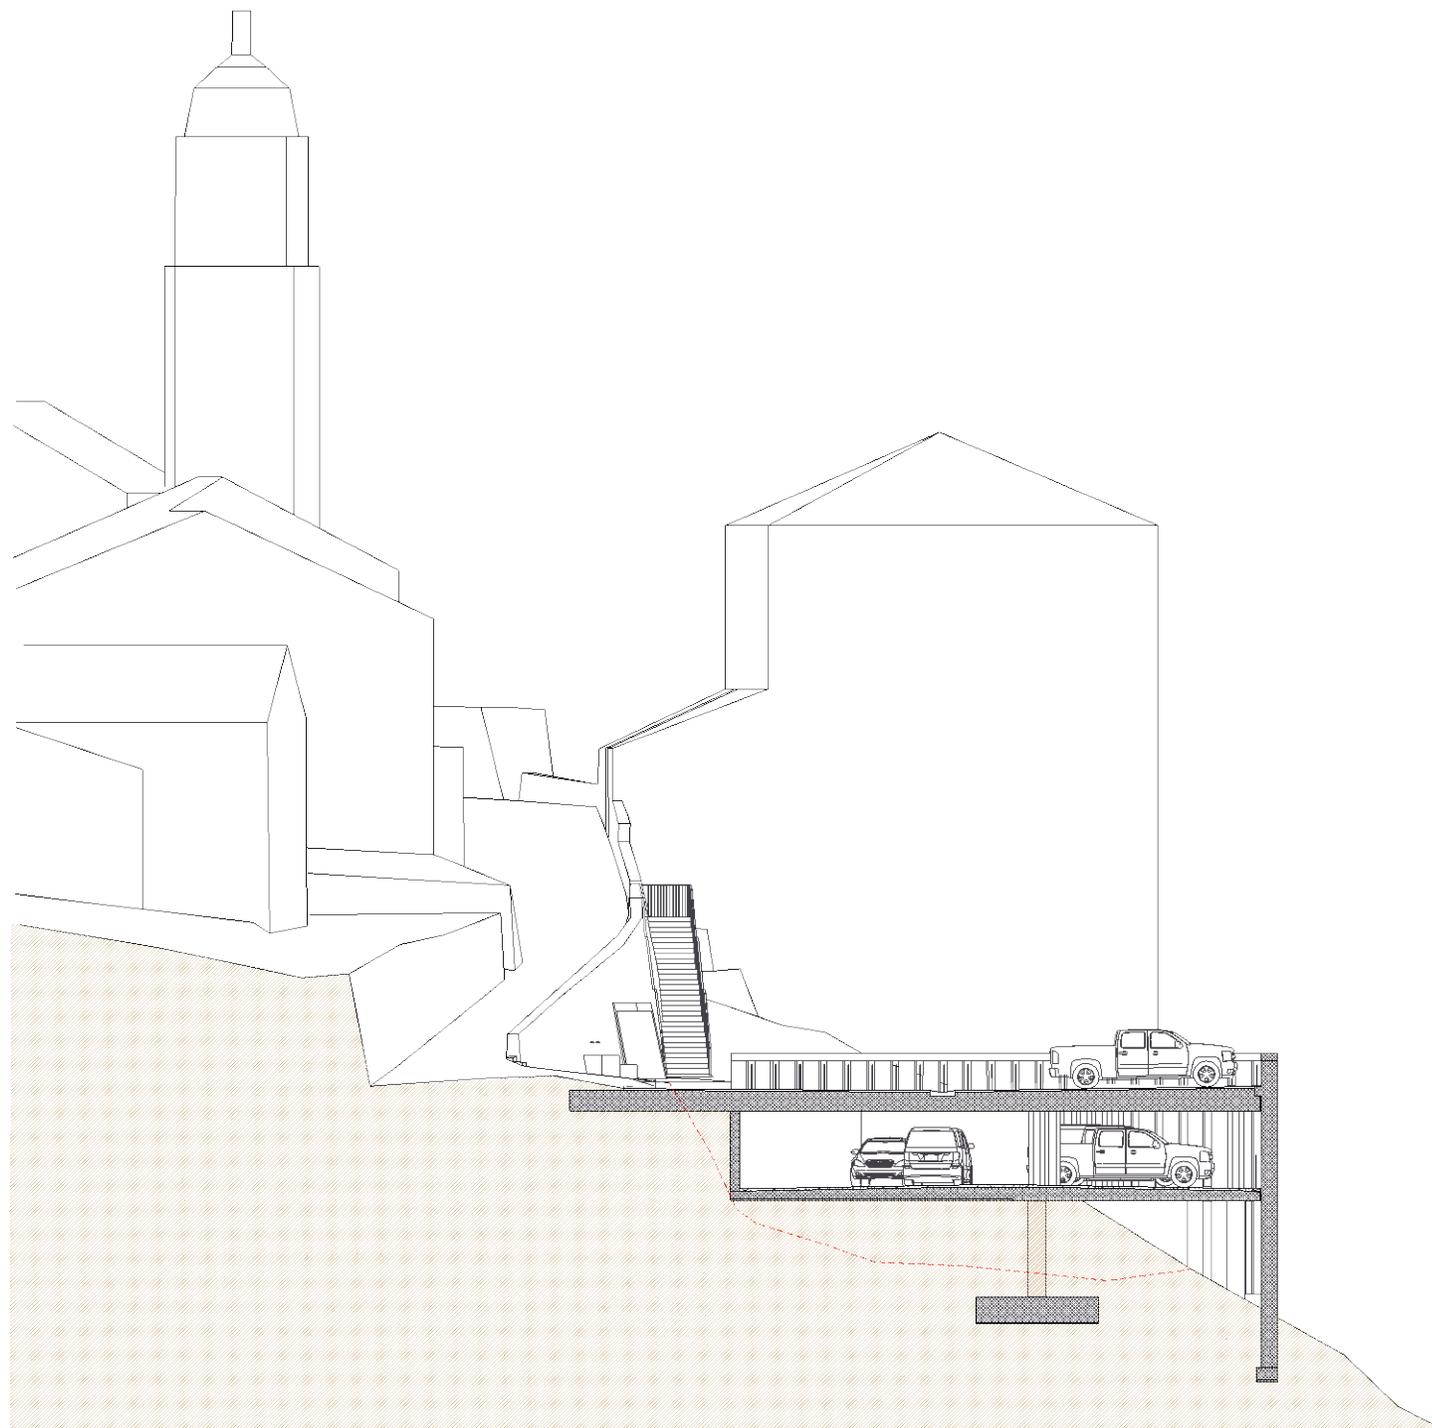

SEZIONE B-B

Agosto 2022

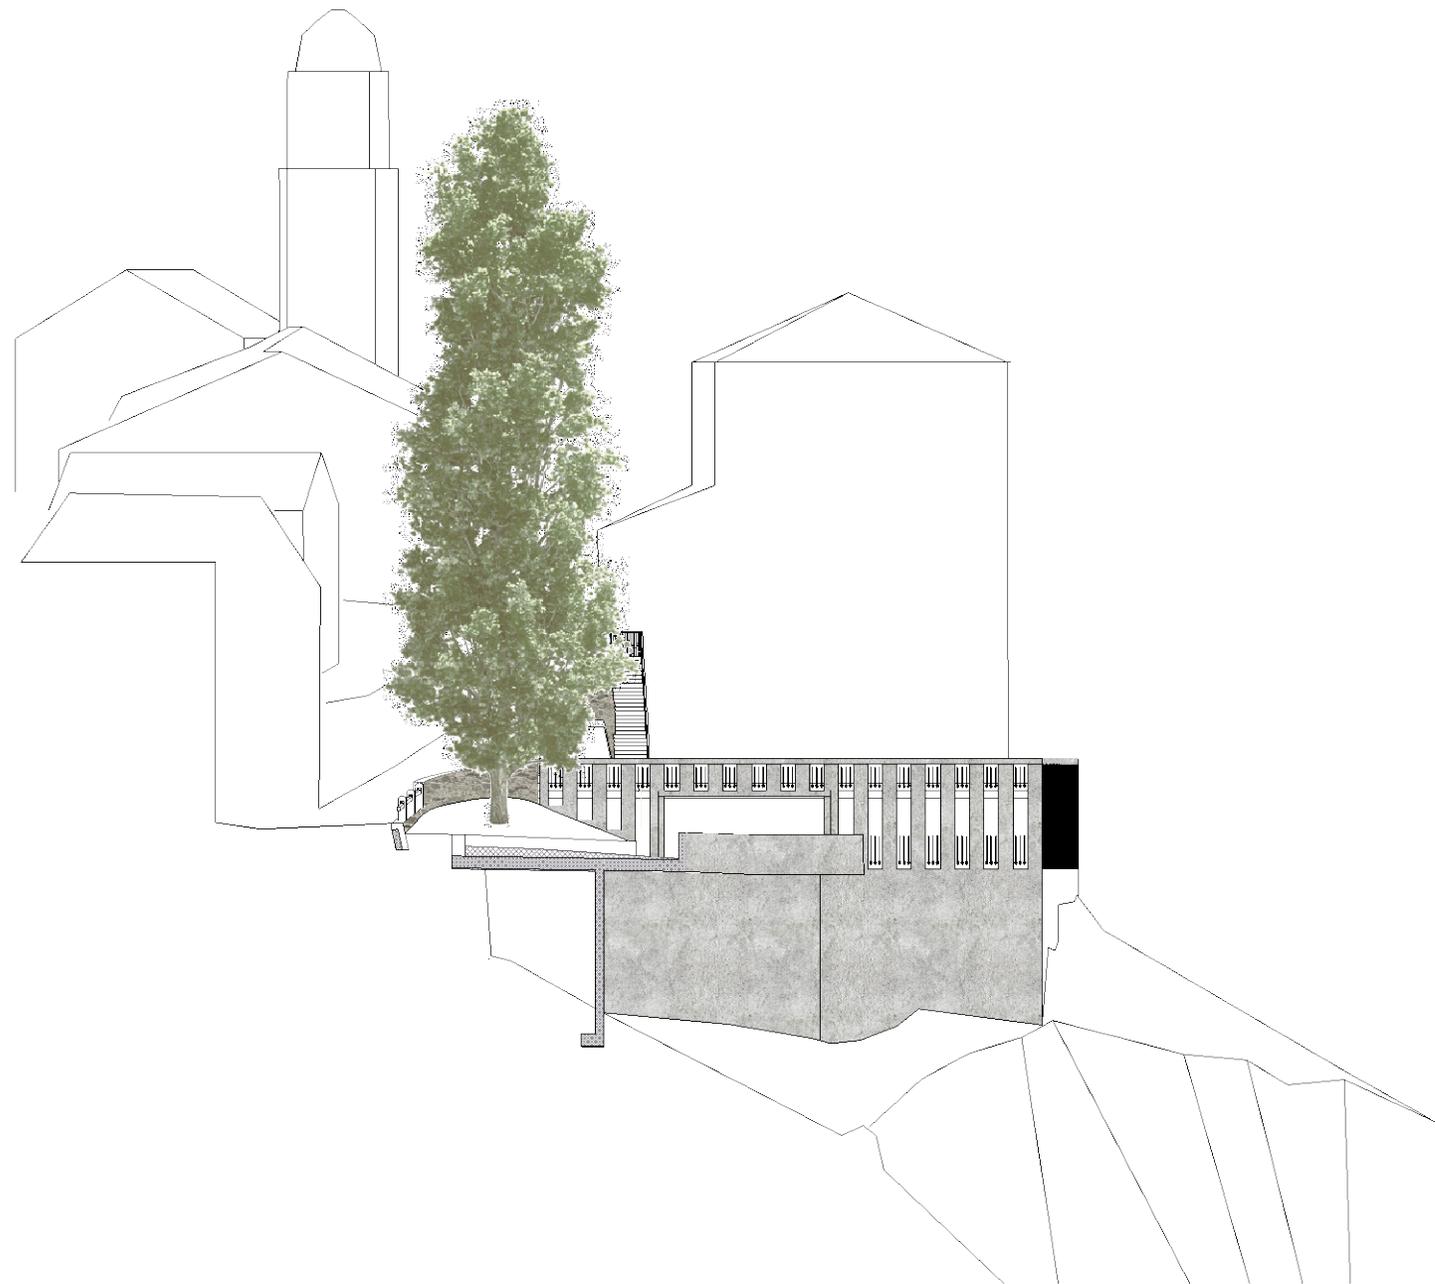

FRONTE OVEST

Agosto 2022

---

**RIEPILOGO PREVENTIVI**

---

288.1 Fermata autopostale e autosilo	5'500'000.00 CHF
--------------------------------------	------------------

288.3 Parcheggio Plazzüra	1'500'000.00 CHF
---------------------------	------------------

<b>TOTALE PIAZZA DI GIRO E PARCHEGGI</b>	<b>7'000'000.00 CHF</b>
--	-------------------------

288.4 Strada Clüs-Plazzüra e Sott Parè	980'000.00 CHF
--	----------------

288.2 Isola ecologica Plazzüra	250'000.00 CHF
--------------------------------	----------------

<b>Totale con strada, isola ecologica</b>	<b>8'230'000.00 CHF</b>
---	-------------------------

---

**RIEPILOGO PARCHEGGI**

---

Clüs Attuale	27
--------------	----

Clüs Progetto	19+18
---------------	-------

Plazzüra Attuale	33
------------------	----

Plazzüra Progetto	72
-------------------	----

Totale Attuale	60
----------------	----

<b>Totale Progetto</b>	<b>109</b>
------------------------	------------

---

**TEMPISTICA**

---

Strada Clüs-Plazzüra	Inizio	Febbraio 2023
	Ultimazione	Giugno 2023

Parcheggio Plazzüra	Inizio	Ottobre 2023
	Interruzione	Dicembre 2023

Ripresa	Marzo 2024
Ultimazione	Giugno 2024

Fermata autopostale e autosilo	Inizio	Ottobre 2024
	Ultimazione	Giugno 2025

