



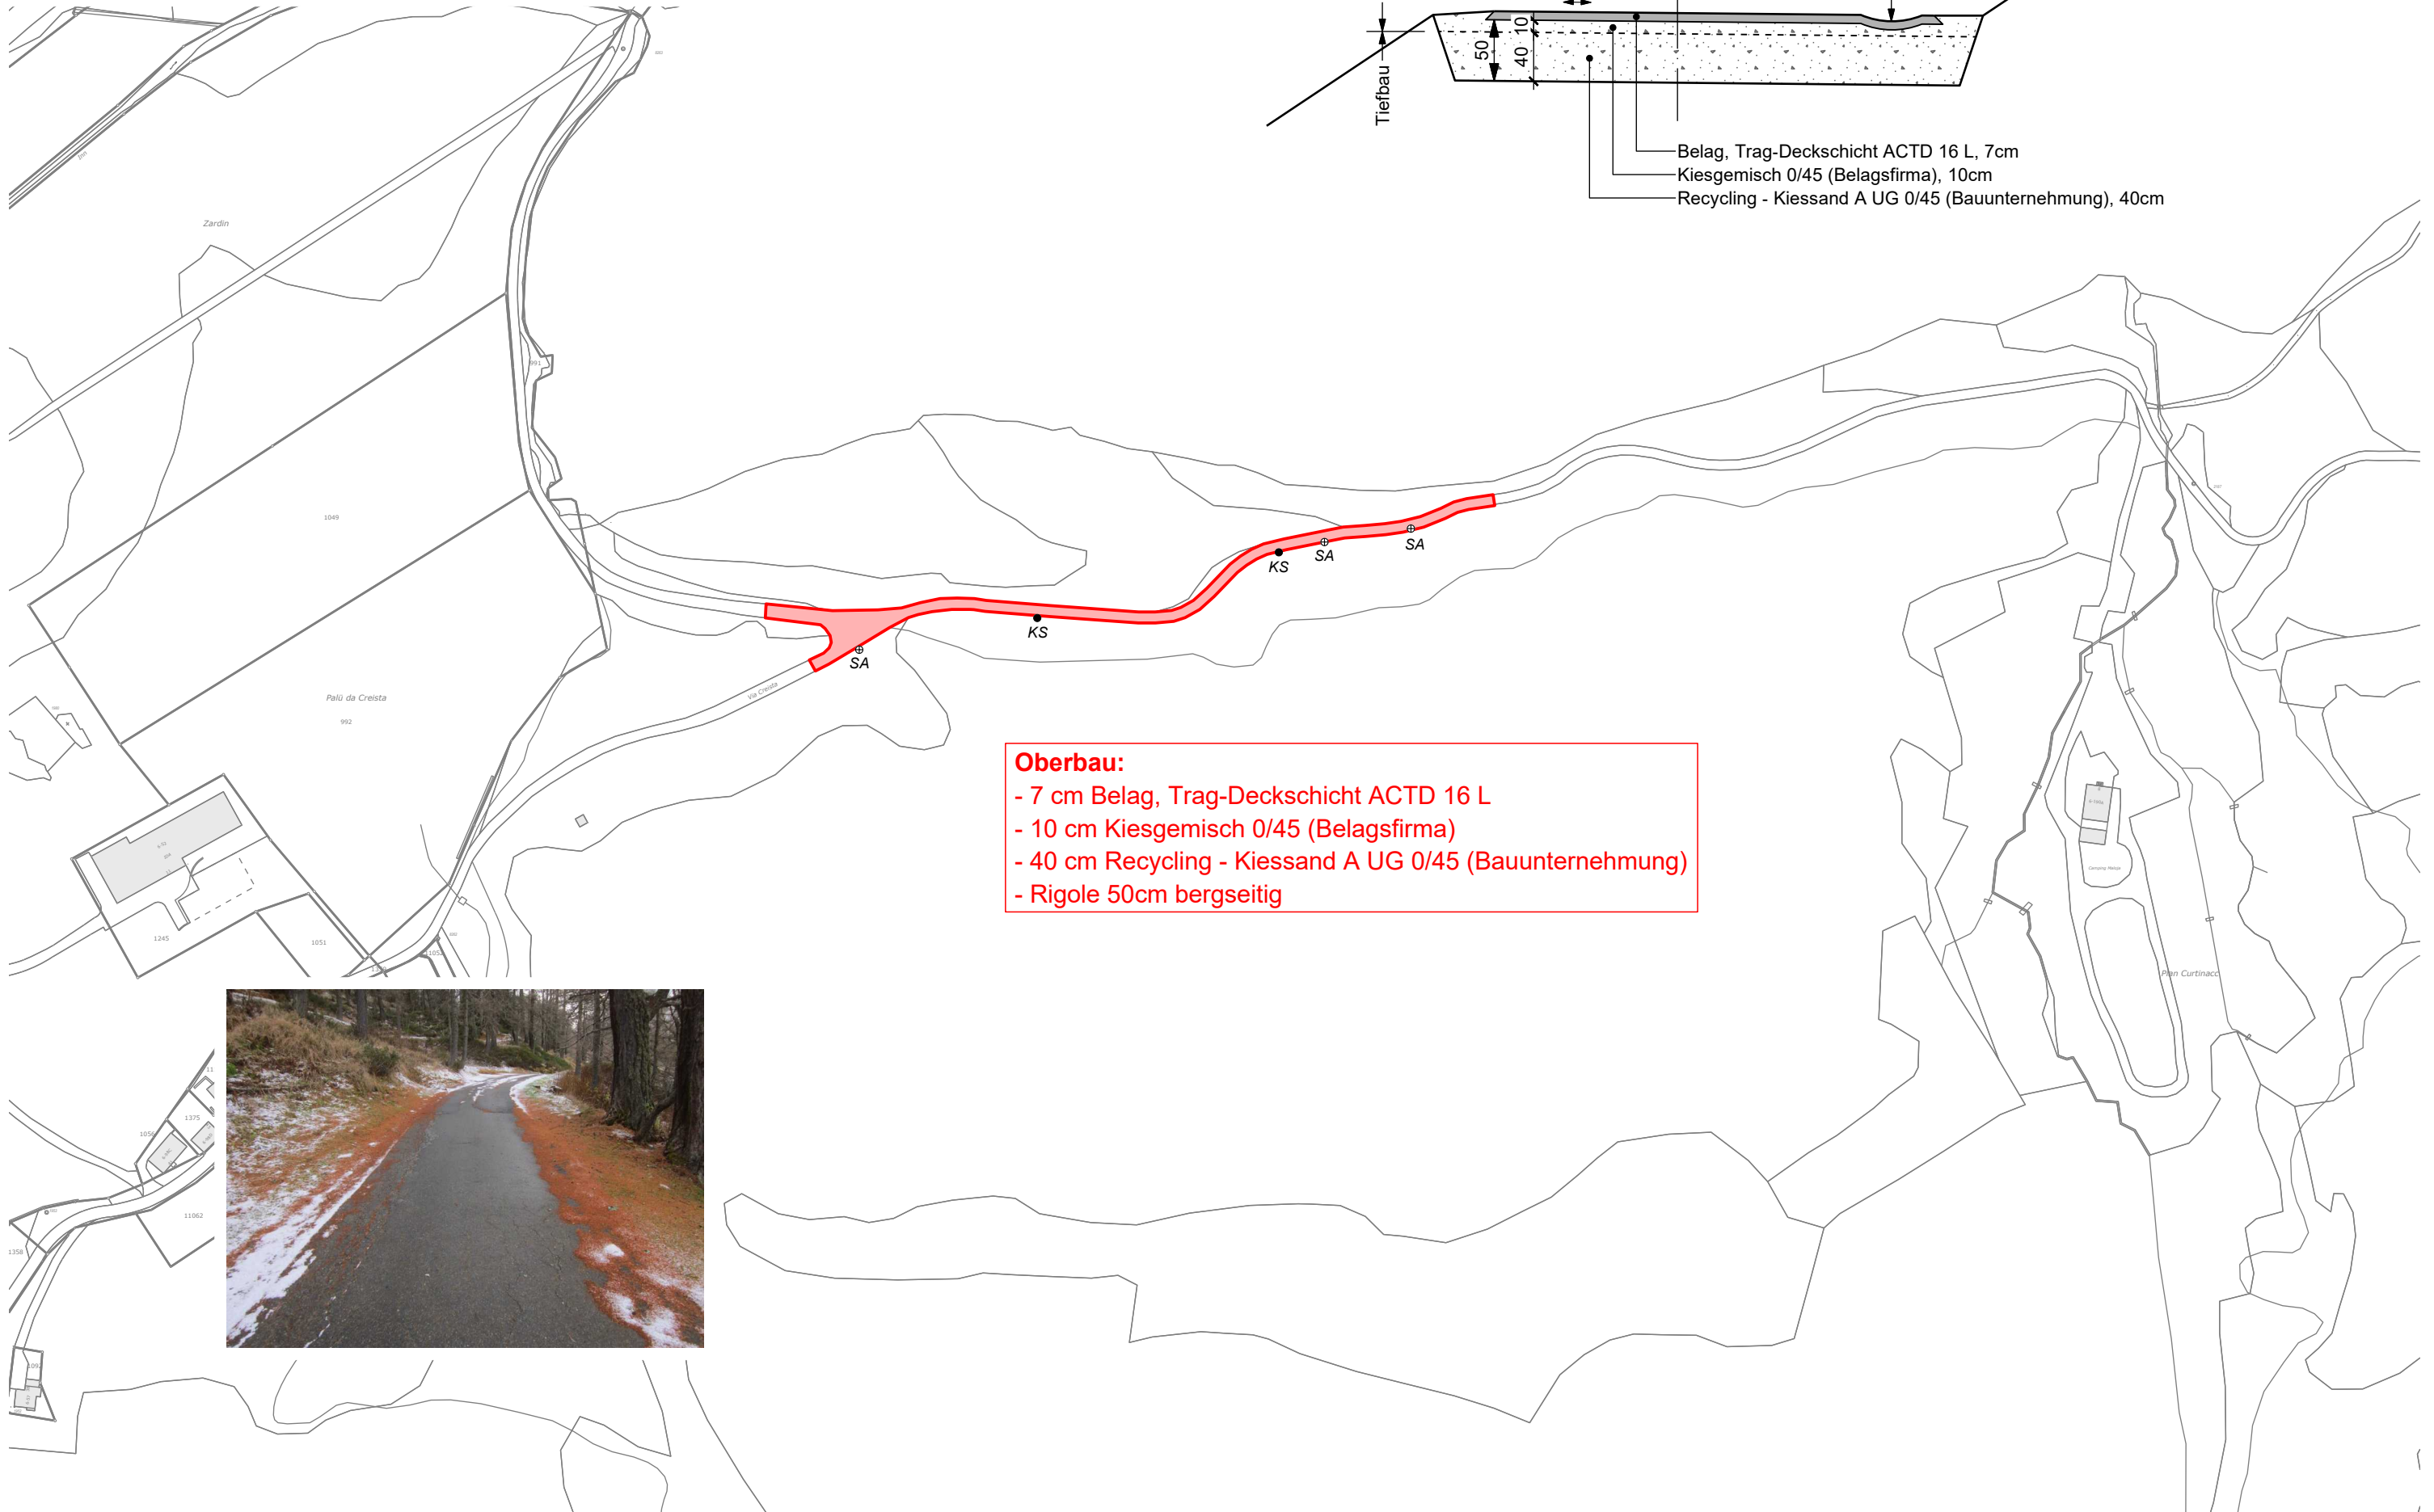

Normalprofil 1:50

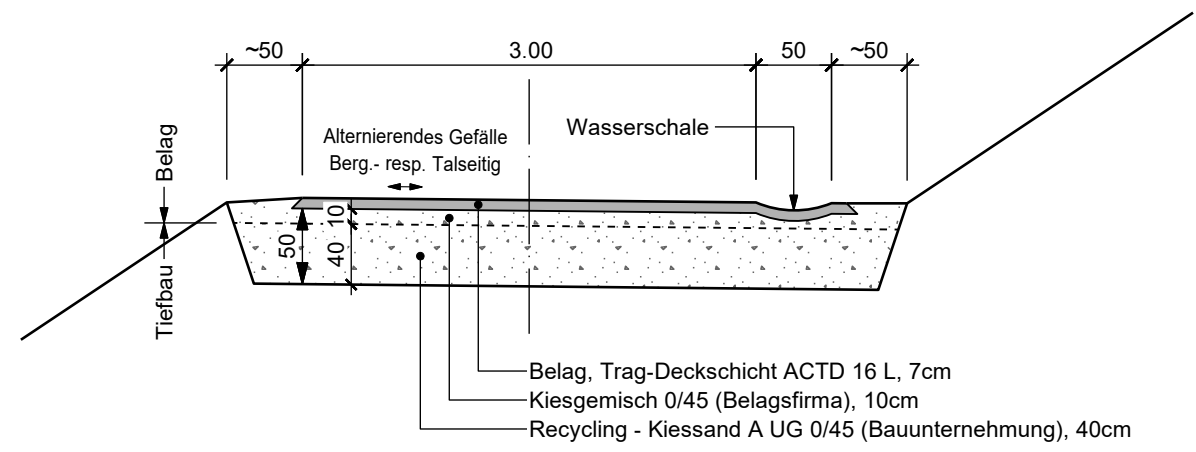

**Oberbau:**  
 - 7 cm Belag, Trag-Deckschicht ACTD 16 L  
 - 10 cm Kiesgemisch 0/45 (Belagsfirma)  
 - 40 cm Recycling - Kiessand A UG 0/45 (Bauunternehmung)  
 - Rigole 50cm bergseitig

