

Piano generale delle strutture
1:1'000 / 1:750

Cava Böcc

Deciso dall' Assemblée comunale il: 25 agosto 2021



Il Sindaco:

La Segretaria:


Approvato dal Governo il: _____ DG: _____

Il Presidente del Governo:

Il Direttore della Cancelleria:

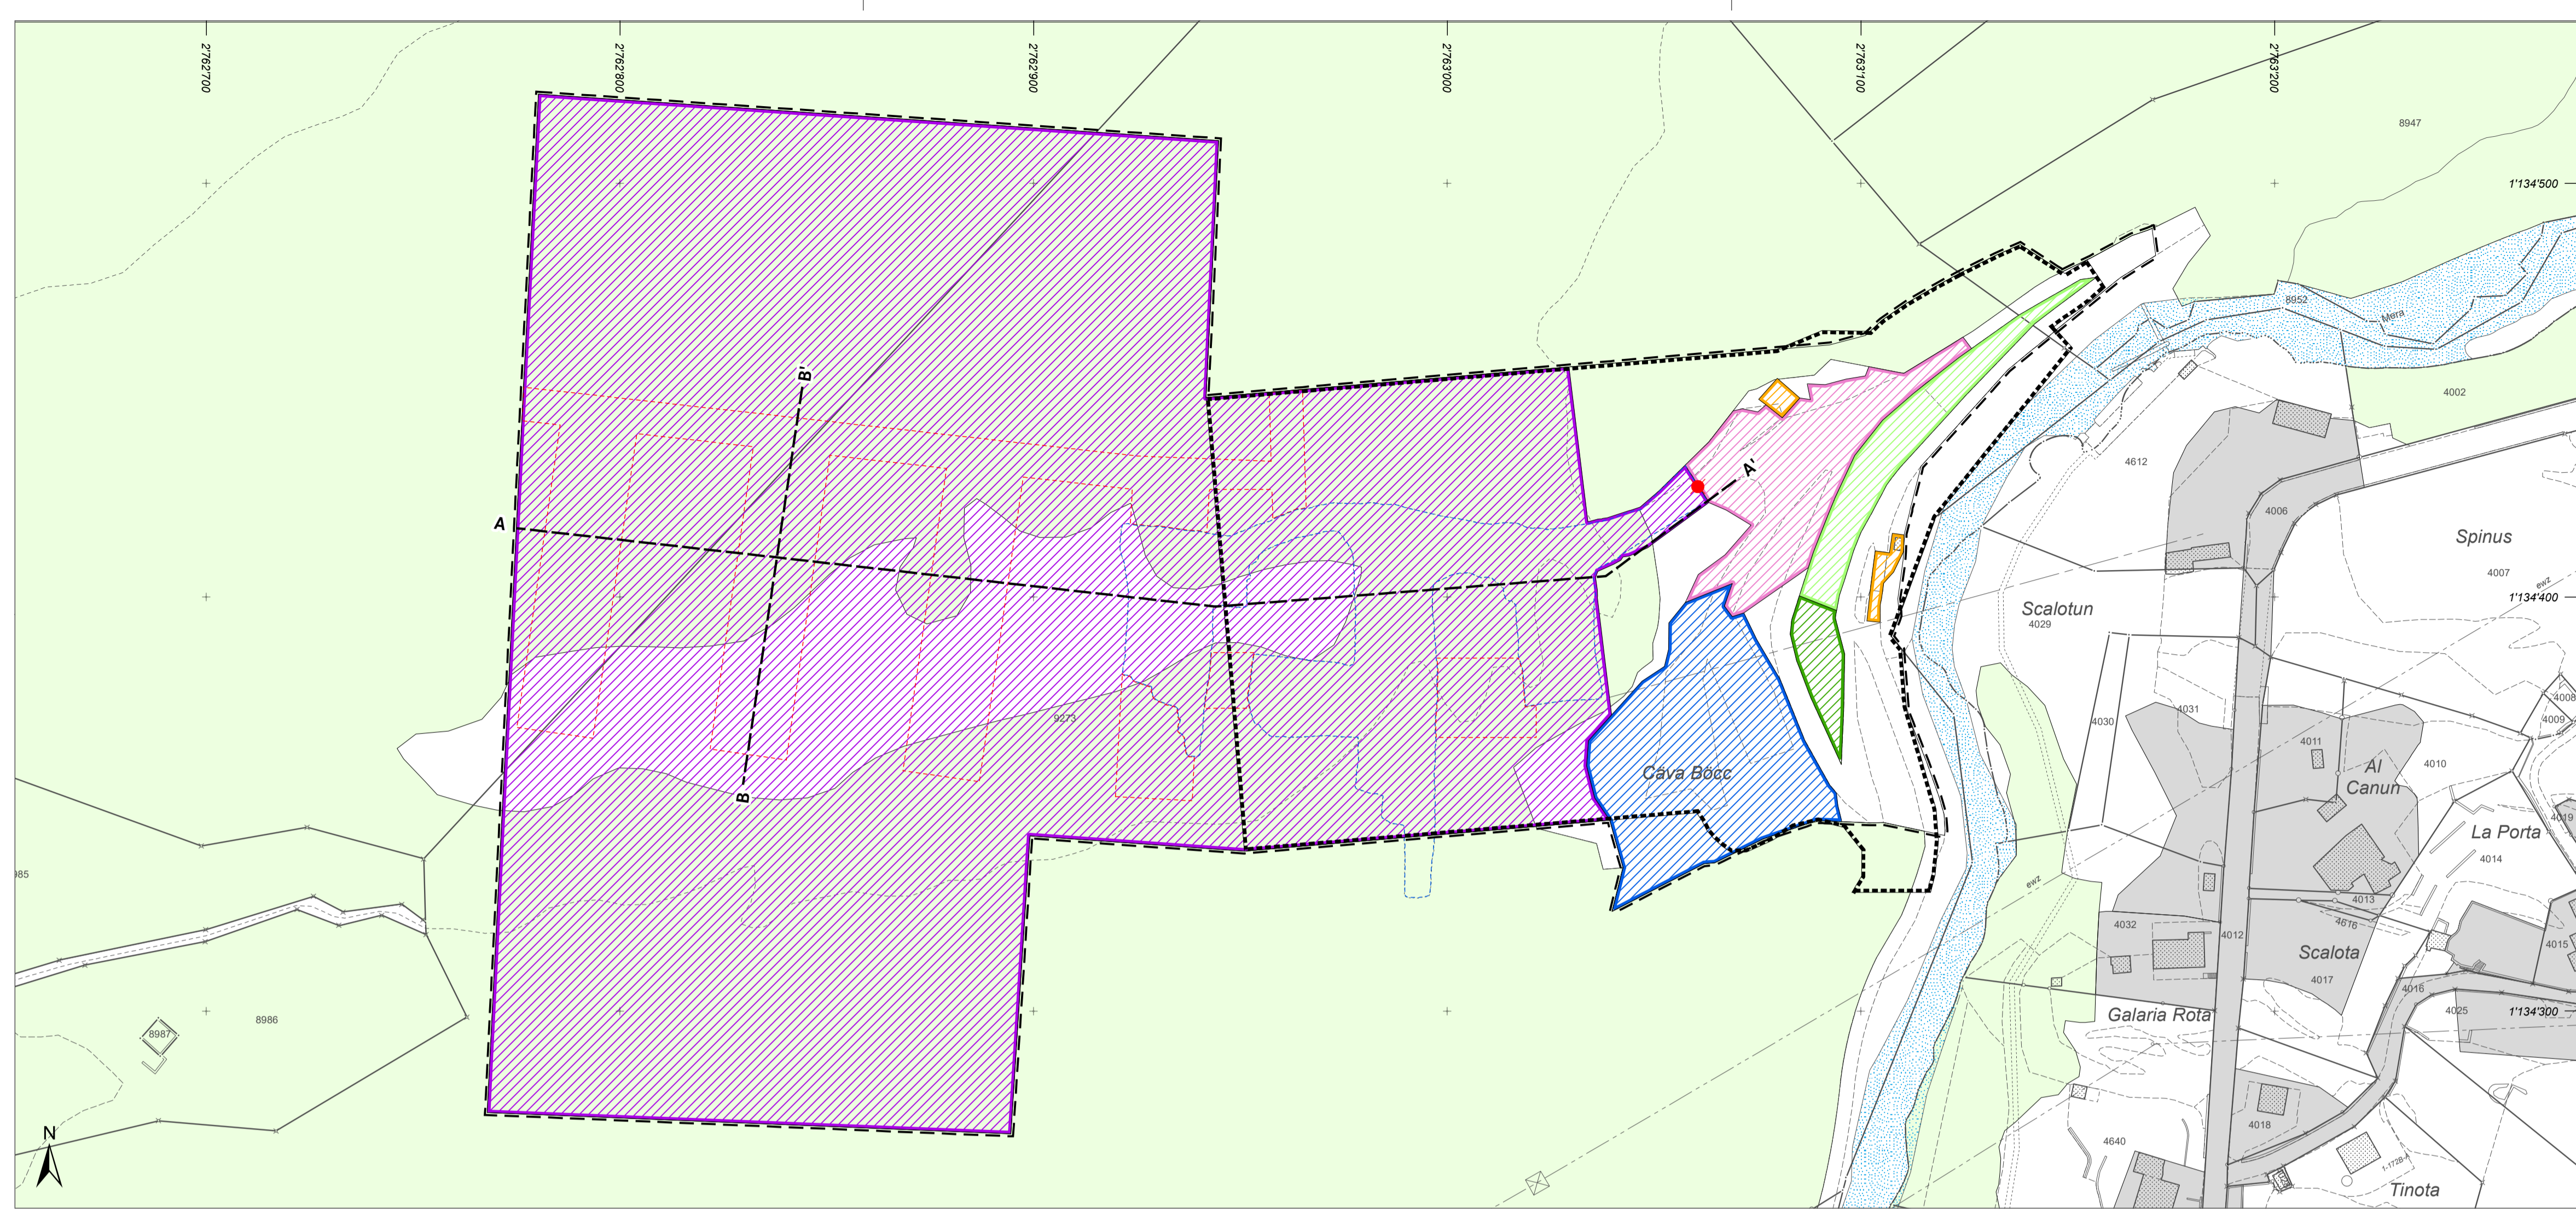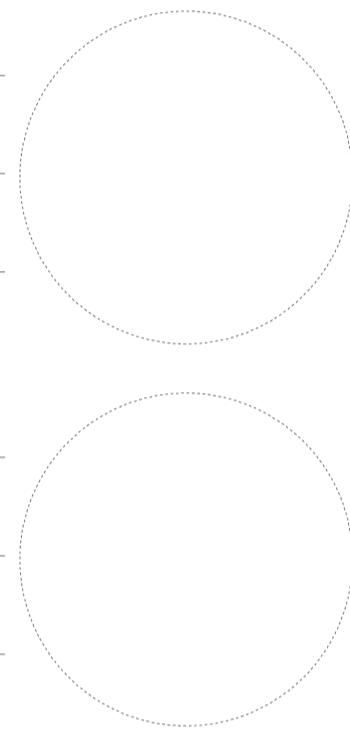

Sezioni schematiche 1:750

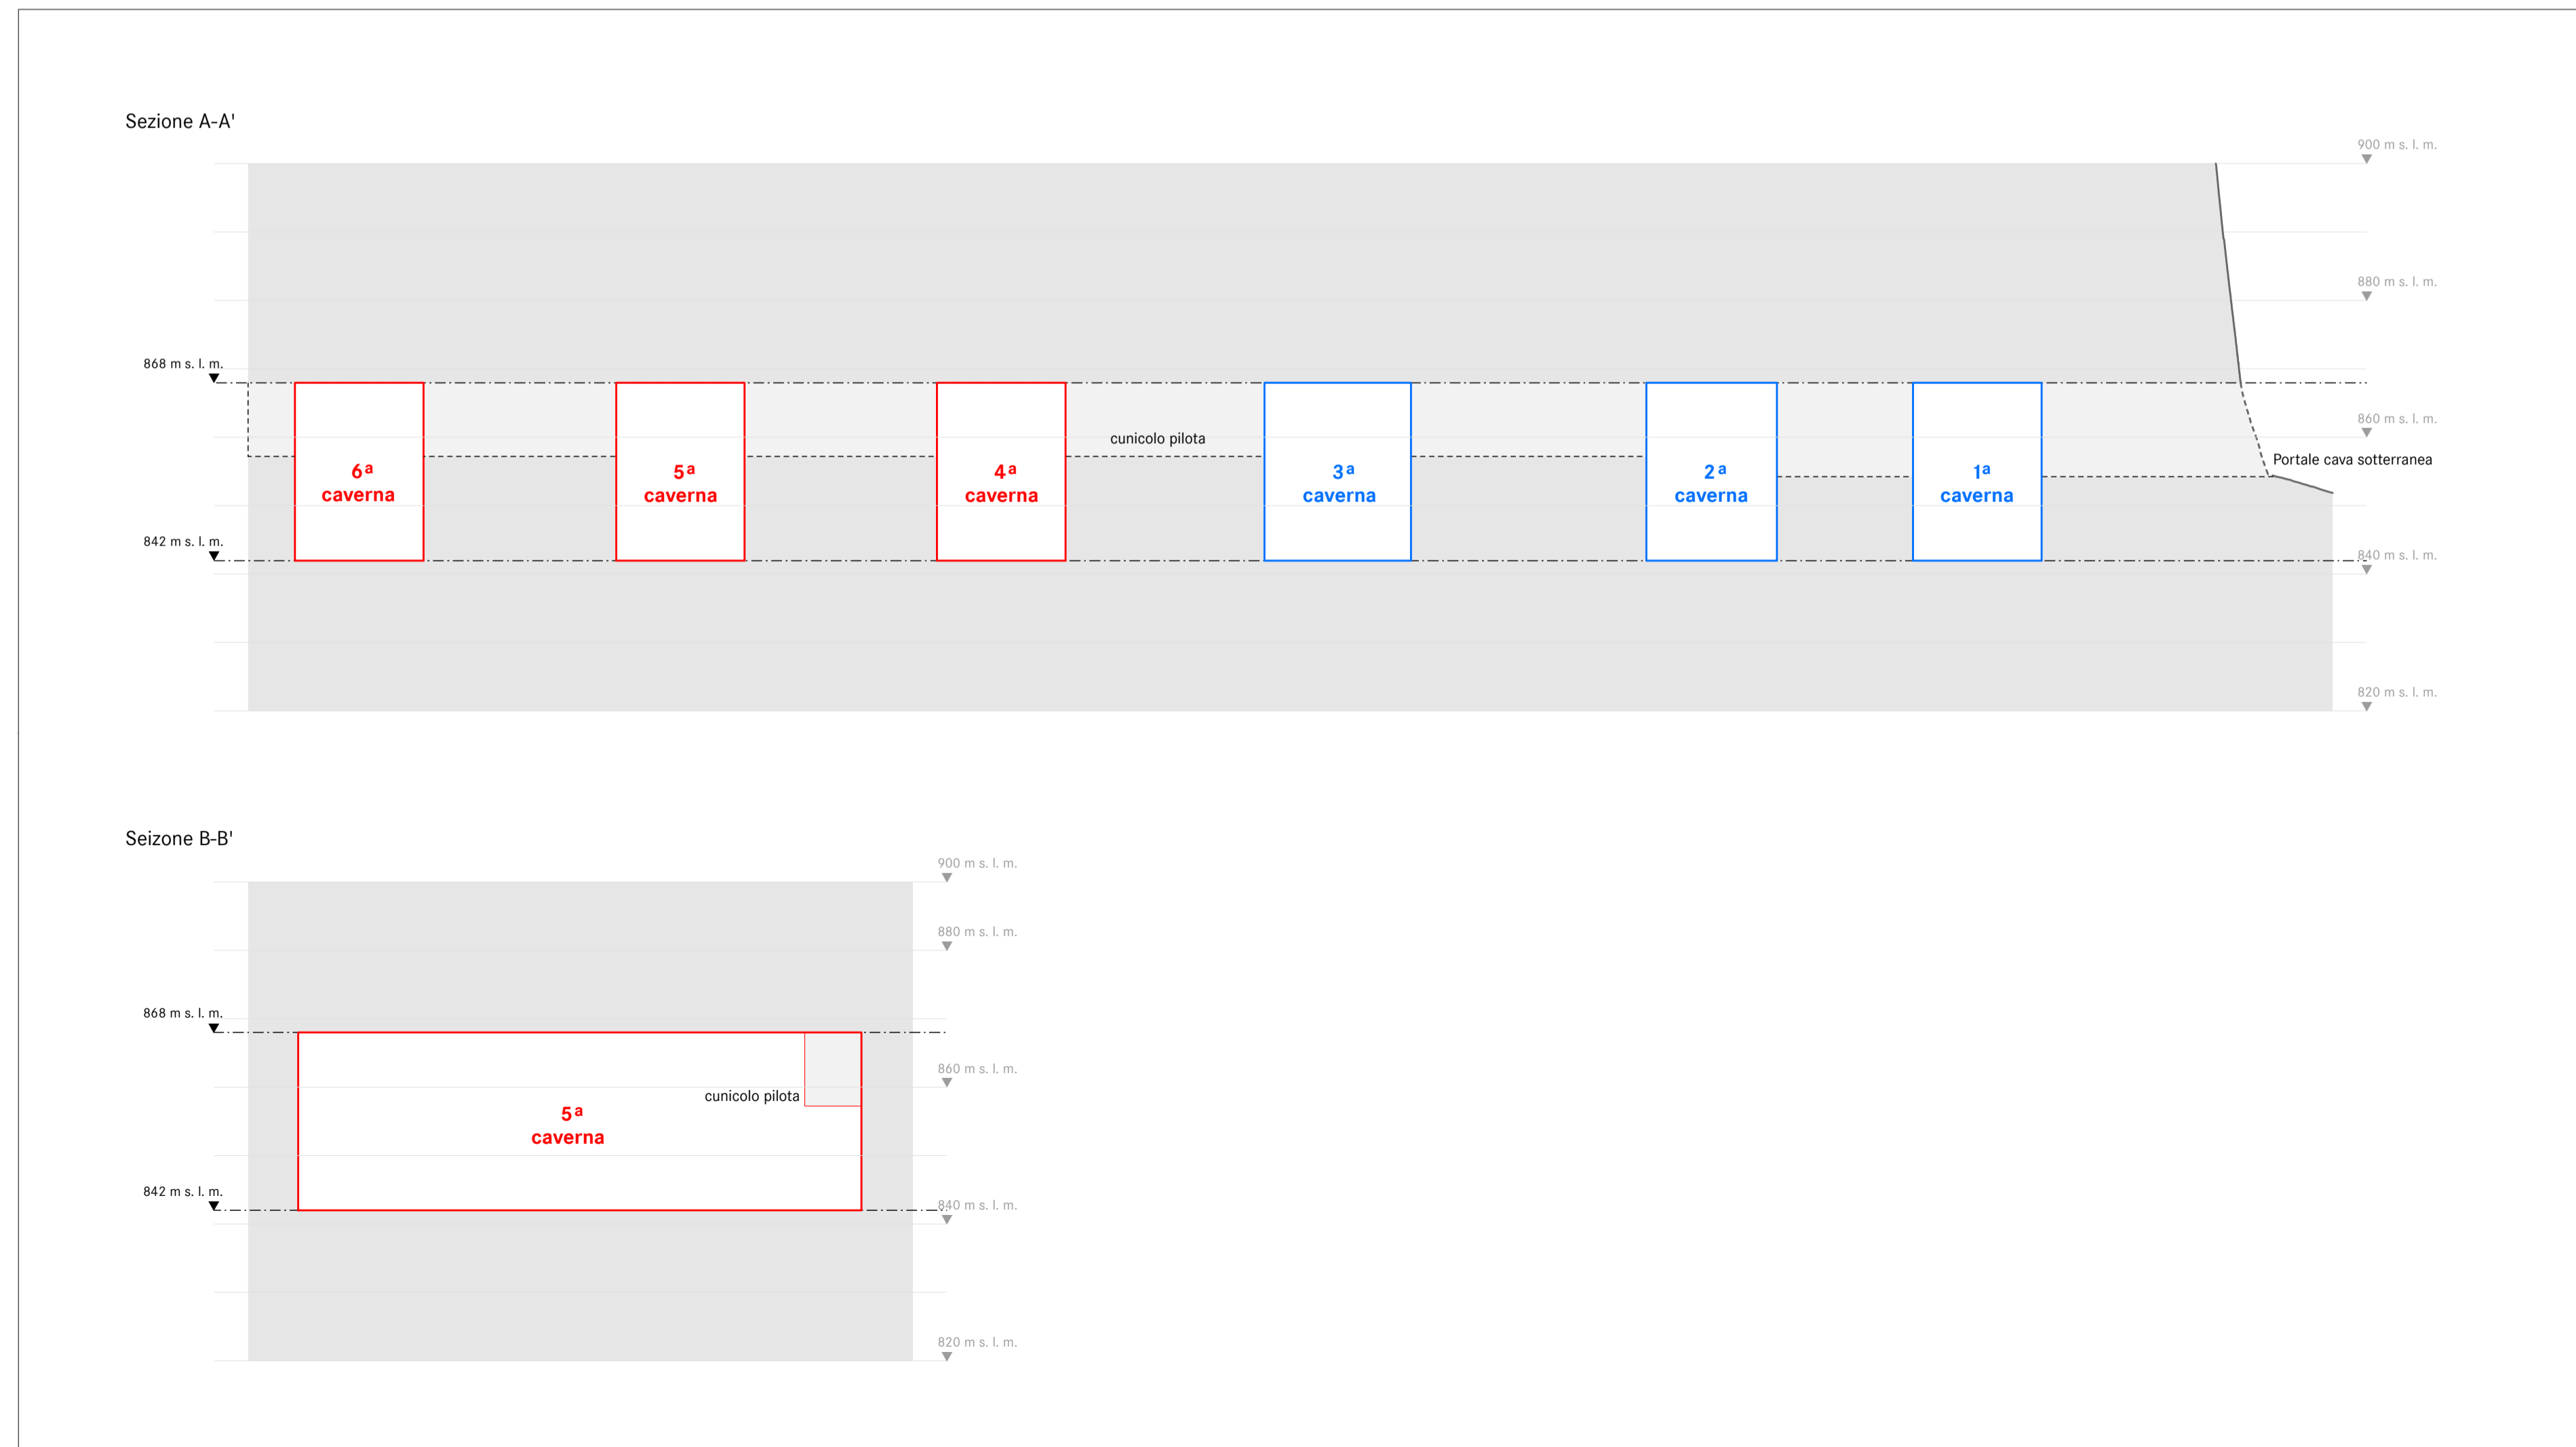

Determinazioni

	Perimetro piano generale delle strutture «Cava Böcc»	
	Perimetro con effetto abrogativo delle determinazioni del piano generale delle strutture in vigore	
	Ubicazione portale cava sotterranea	Art. 4 P-PGS
	Area sotterranea d'estrazione e di deposito	Art. 5 P-PGS
	Area edifici e impianti temporanei	Art. 6 P-PGS
	Area logistica cantiere e deposito intermedio	Art. 7 P-PGS
	Area riqualificata	Art. 8 P-PGS
	Area di riqualifica	Art. 9 P-PGS
	Area deposito definitivo e di riqualifica ambientale-paesaggistica	Art. 10 P-PGS
	Sezione schematica	
	Quota	

Indicazioni a scopo informativo

	Caverne d'estrazione esistenti / previste (sezione)
	Caverne d'estrazione esistenti / previste (pianta)
	Zona edificabile
	Zona forestale / Area boschiva
	Acque
	Prescrizioni Piano generale delle strutture