

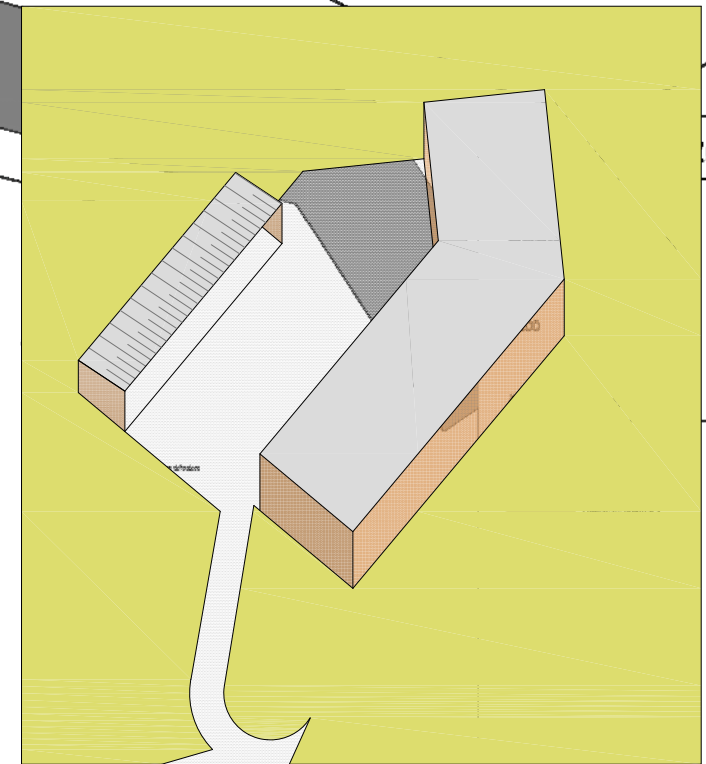


01 Pra d'Zura, concetto d'inserimento, situazione 1:500

arch. Ivano Fasani XIV-VIII-MMXXIV

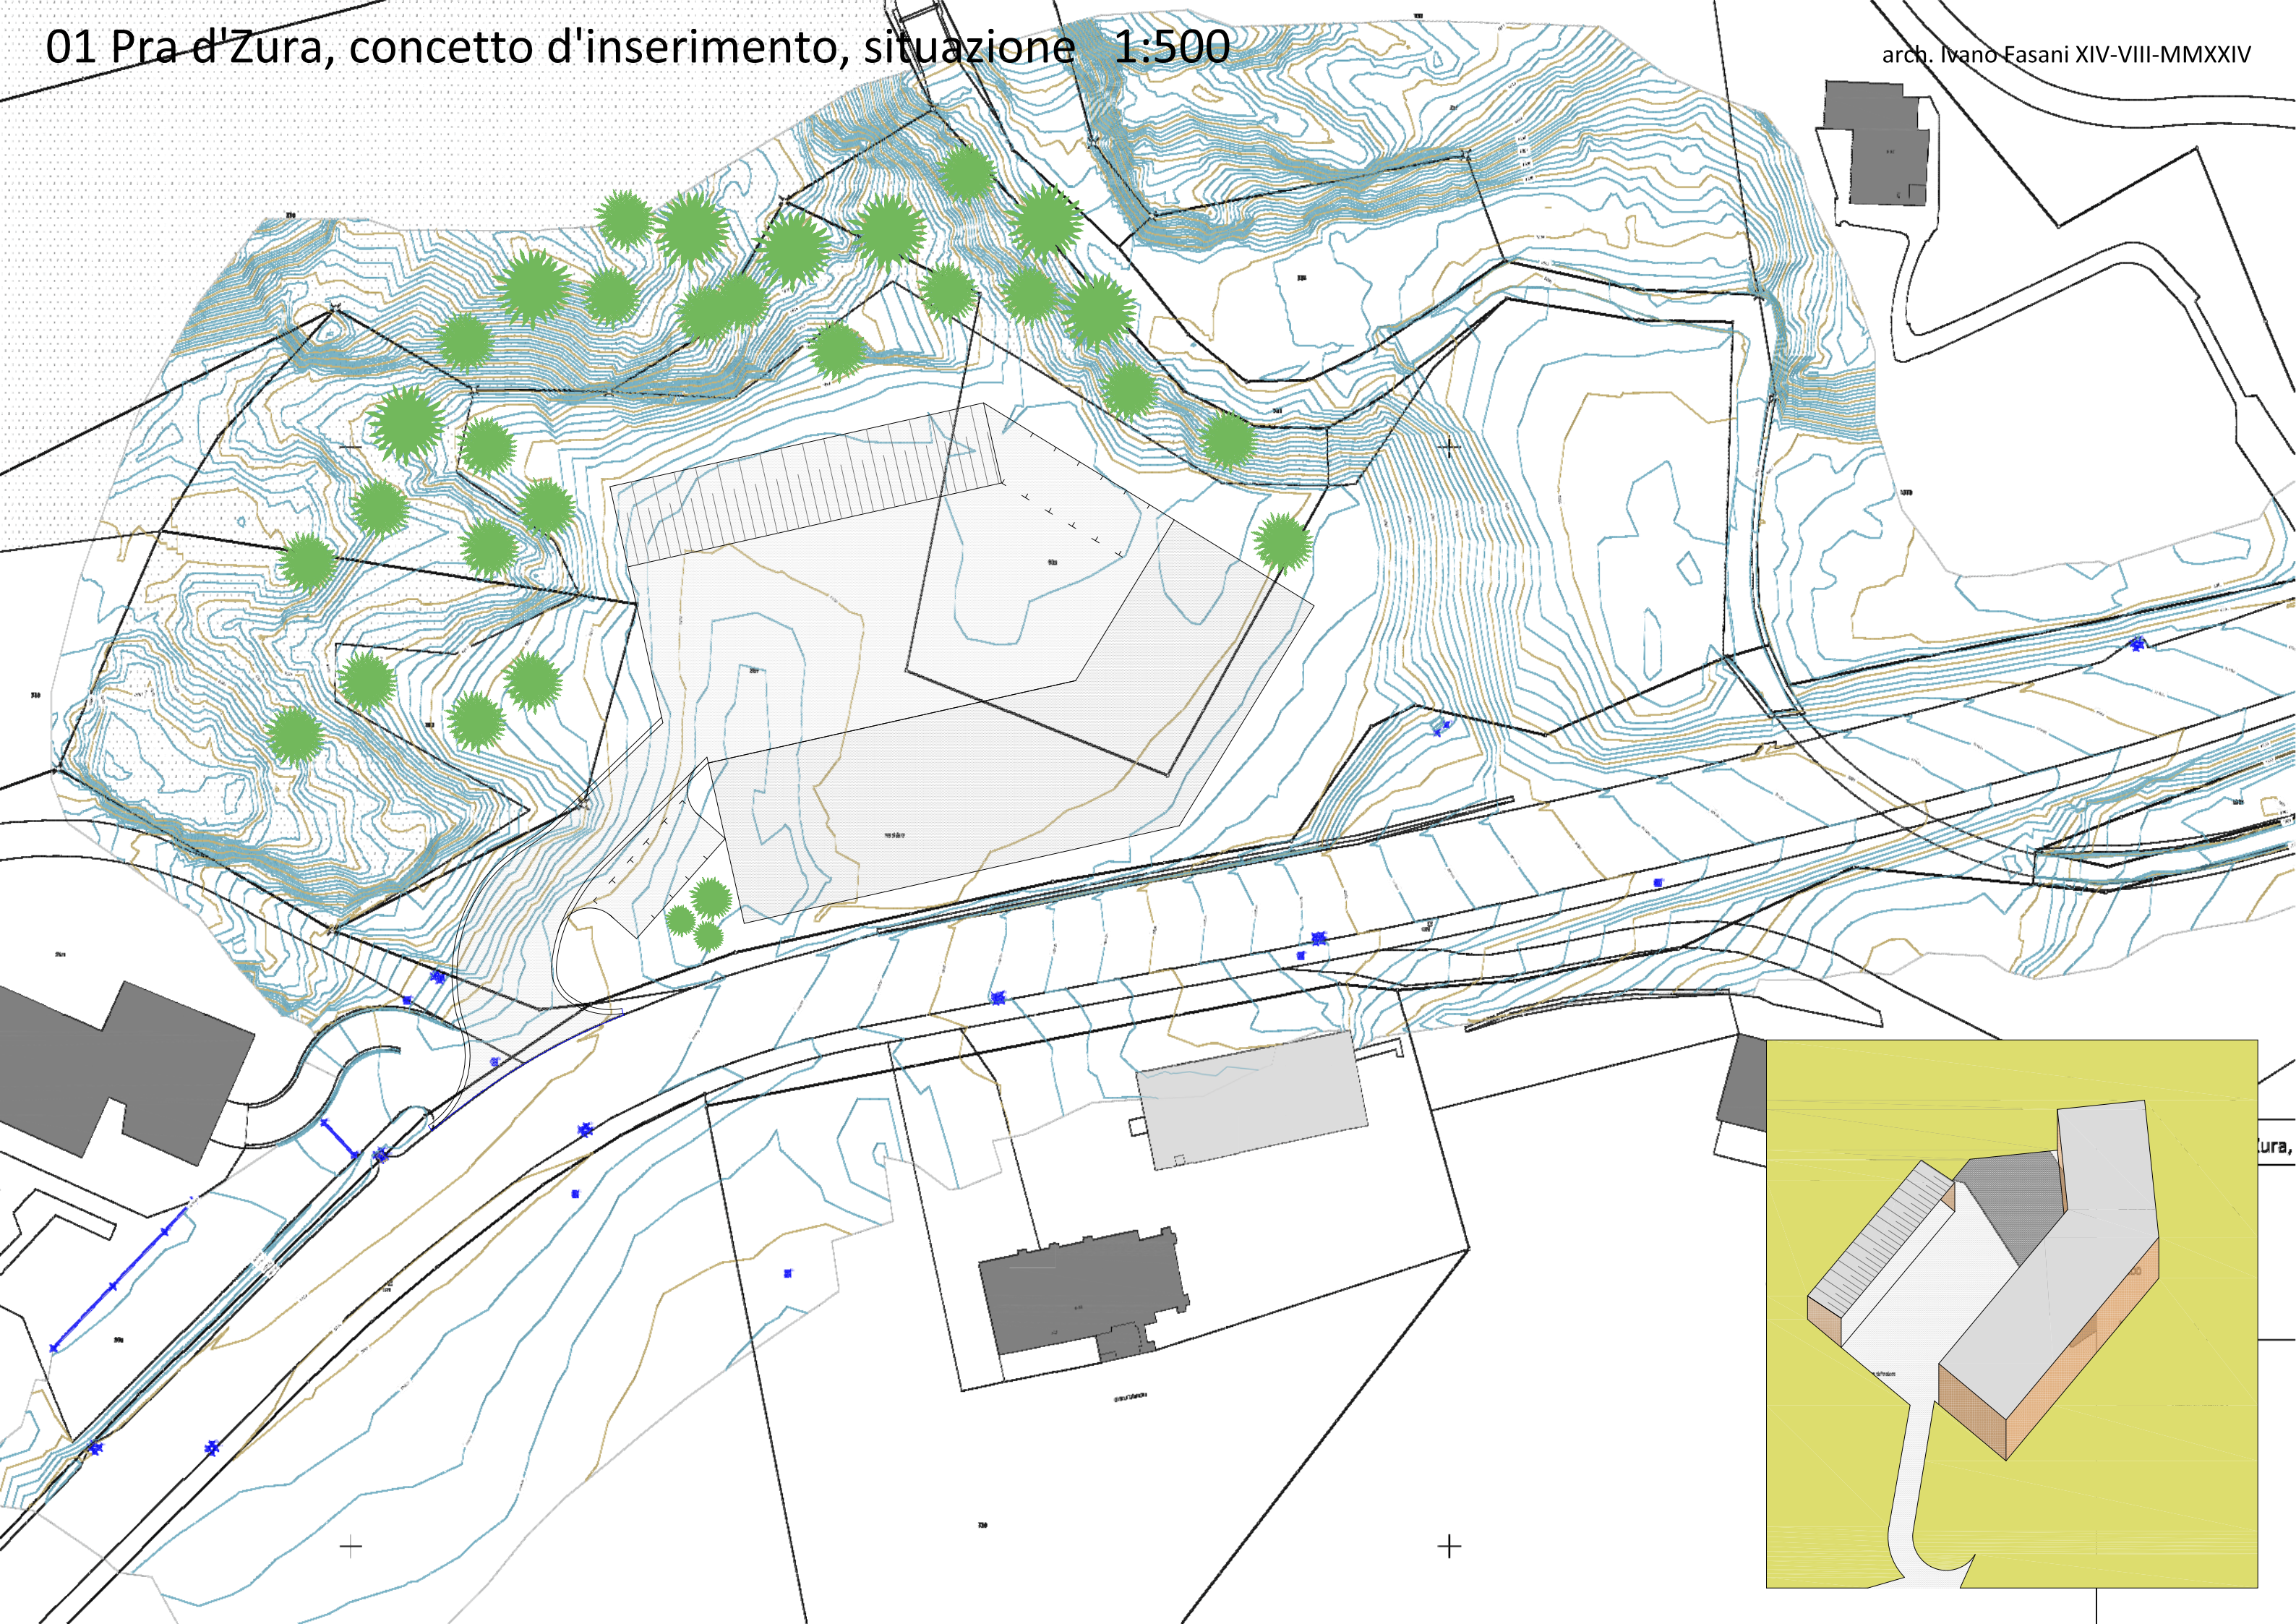

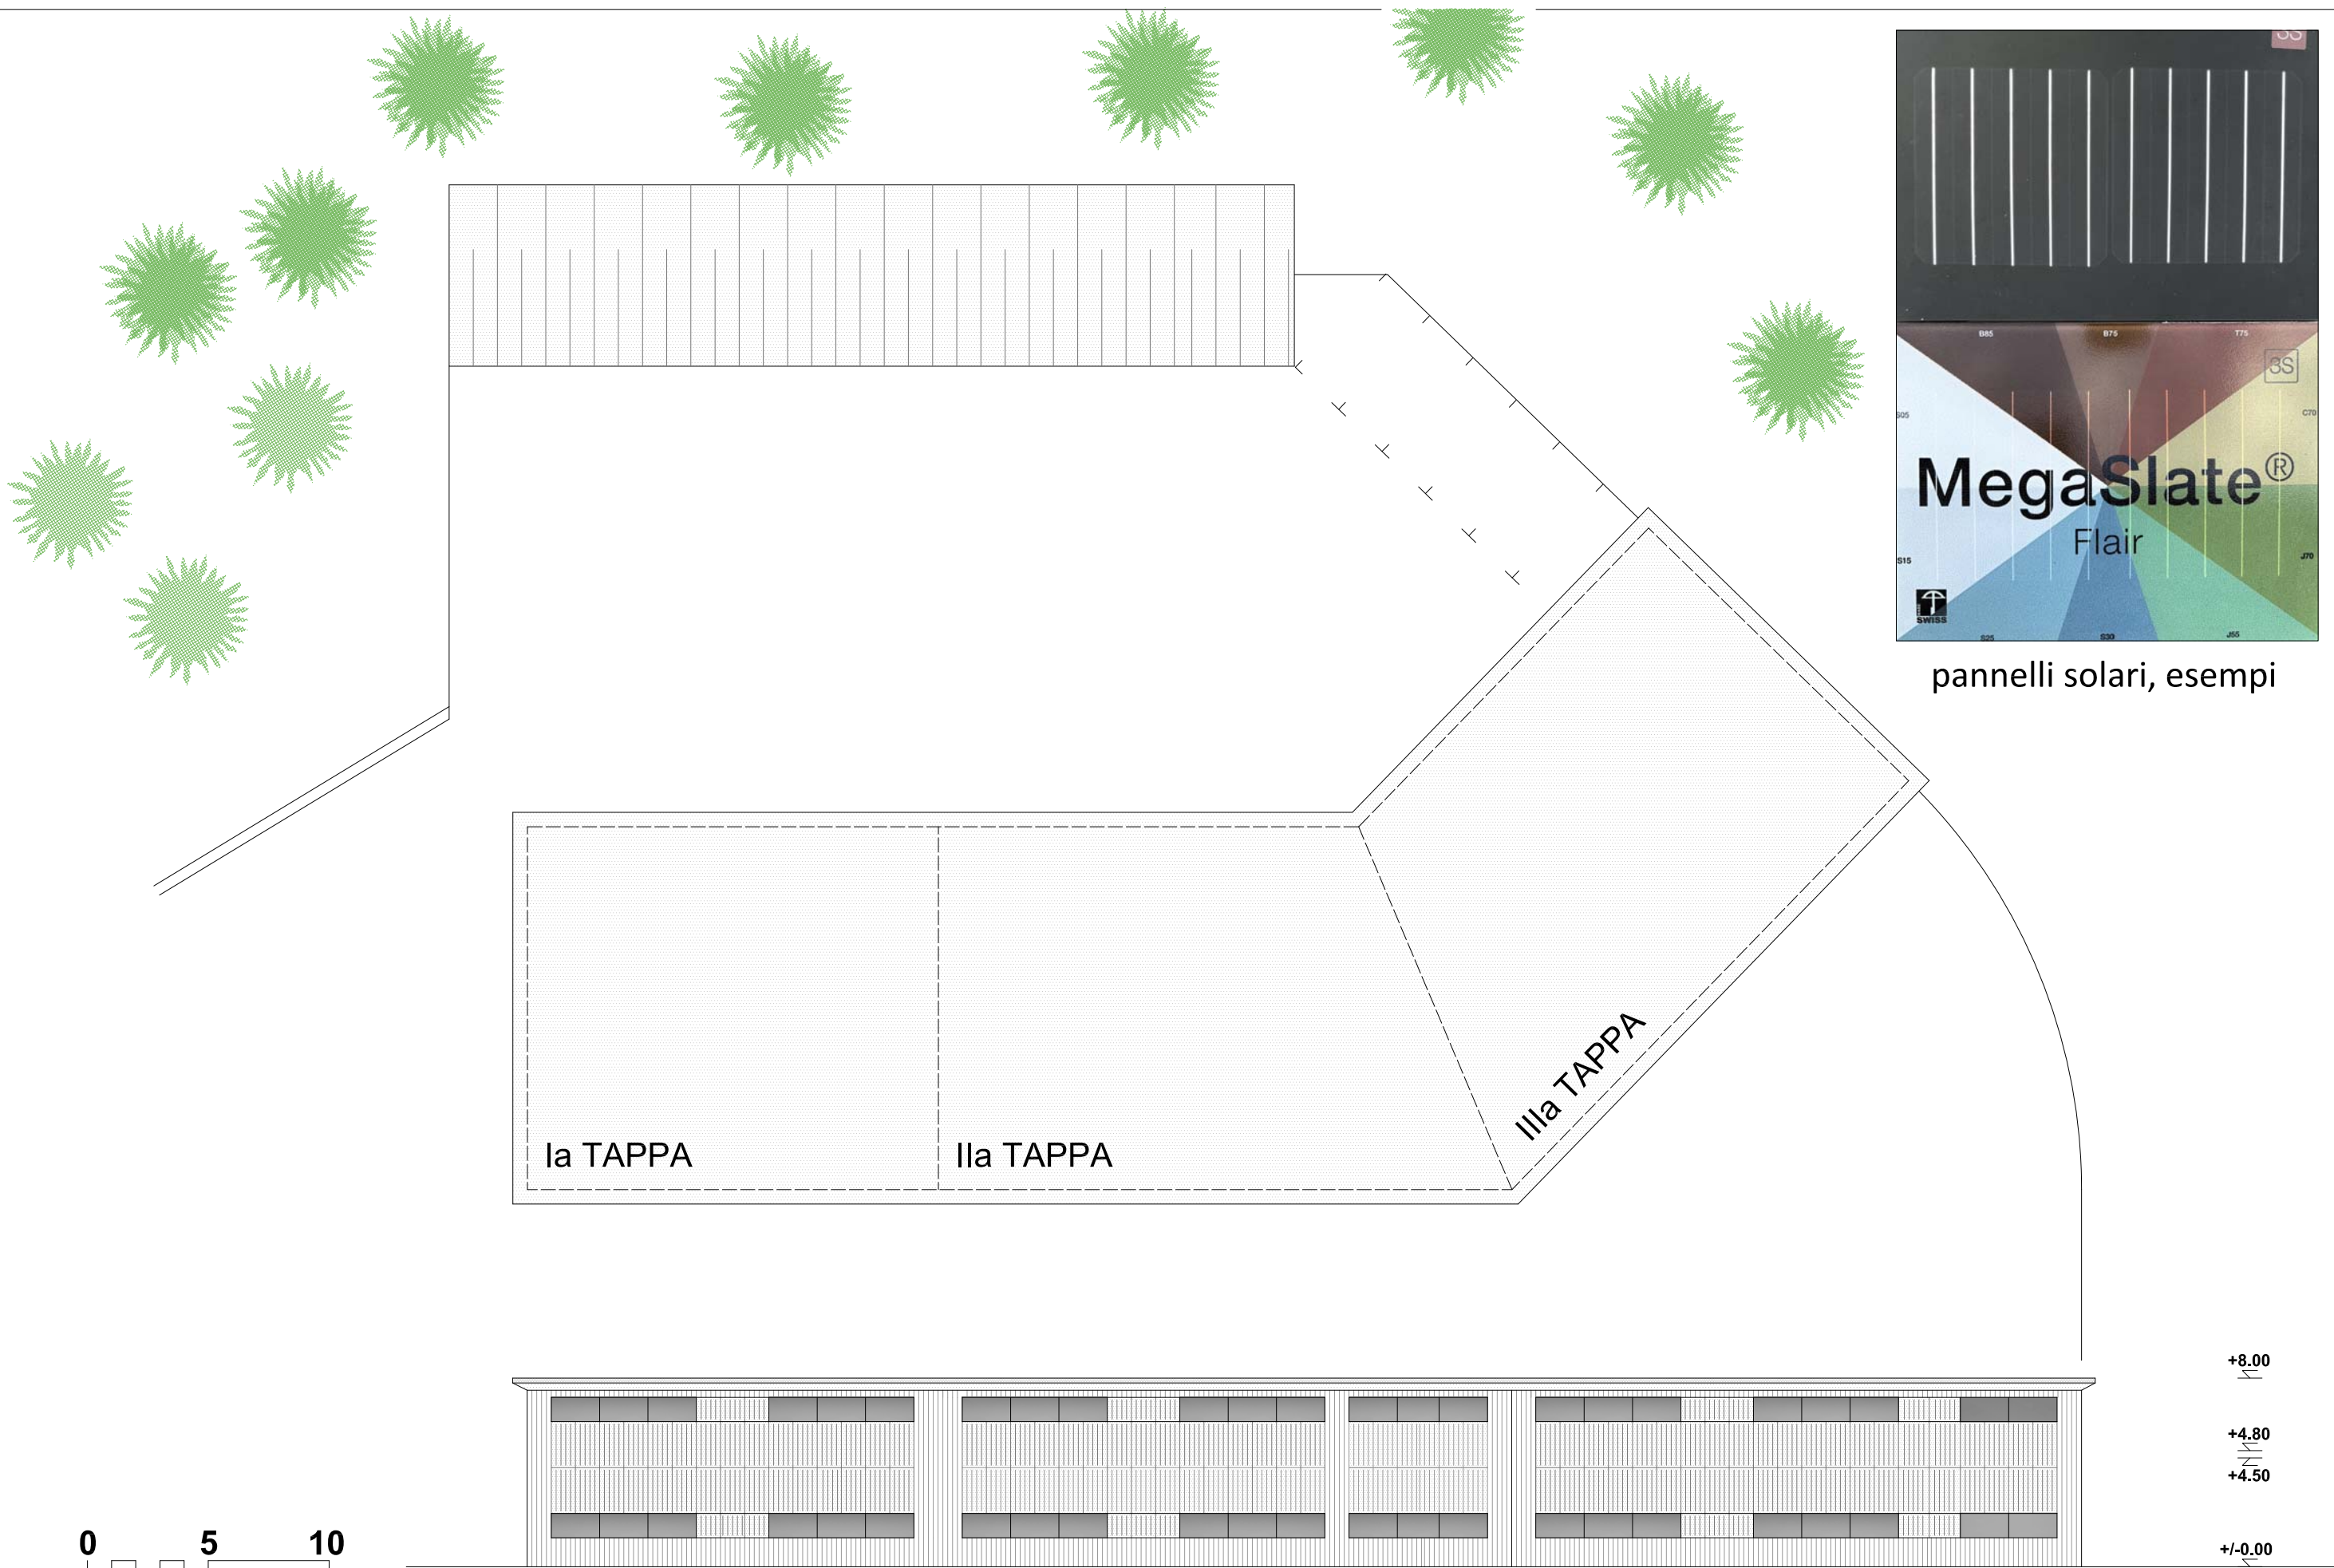

02, Pra d'Zura, strutturazione, schema facciate 1:250