

**Piano di quartiere Pra d'Zura, Maloja**  
**1:500**

**V5 - Piano di urbanizzazione (approvvigionamento e smaltimento)**

**Legenda**

Perimetro del piano di quartiere

**Determinazioni**


esistente	progettato		
		Acquedotto	art. 37/38 PPQ
		Canalizzazione (acque luride)	art. 37/38 PPQ
		Corrente elettrica	art. 37/38 PPQ
		Swisscom	art. 37/38 PPQ
		Acqua piovana	

**Indicazioni a scopo informativo**

	Idrante
	Area edificabile
	Confine del fondo
987	Numero del fondo
	Edificio esistente
	Acque
PPQ	Prescrizioni del piano di quartiere

Data del piano: 5 novembre 2025 / Elaborazione: sd  
Misurazione ufficiale (MU), Comune di Bregaglia, 26 ottobre 2024  
Pianificazione delle utilizzazioni in vigore (PU), 22 agosto 2022

**Stauffer & Studach Raumentwicklung**  
Stauffer & Studach AG | Alexanderstrasse 38 | CH-7000 Chur  
+41 81 258 34 44 | info@stauffer-studach.ch | www.stauffer-studach.ch

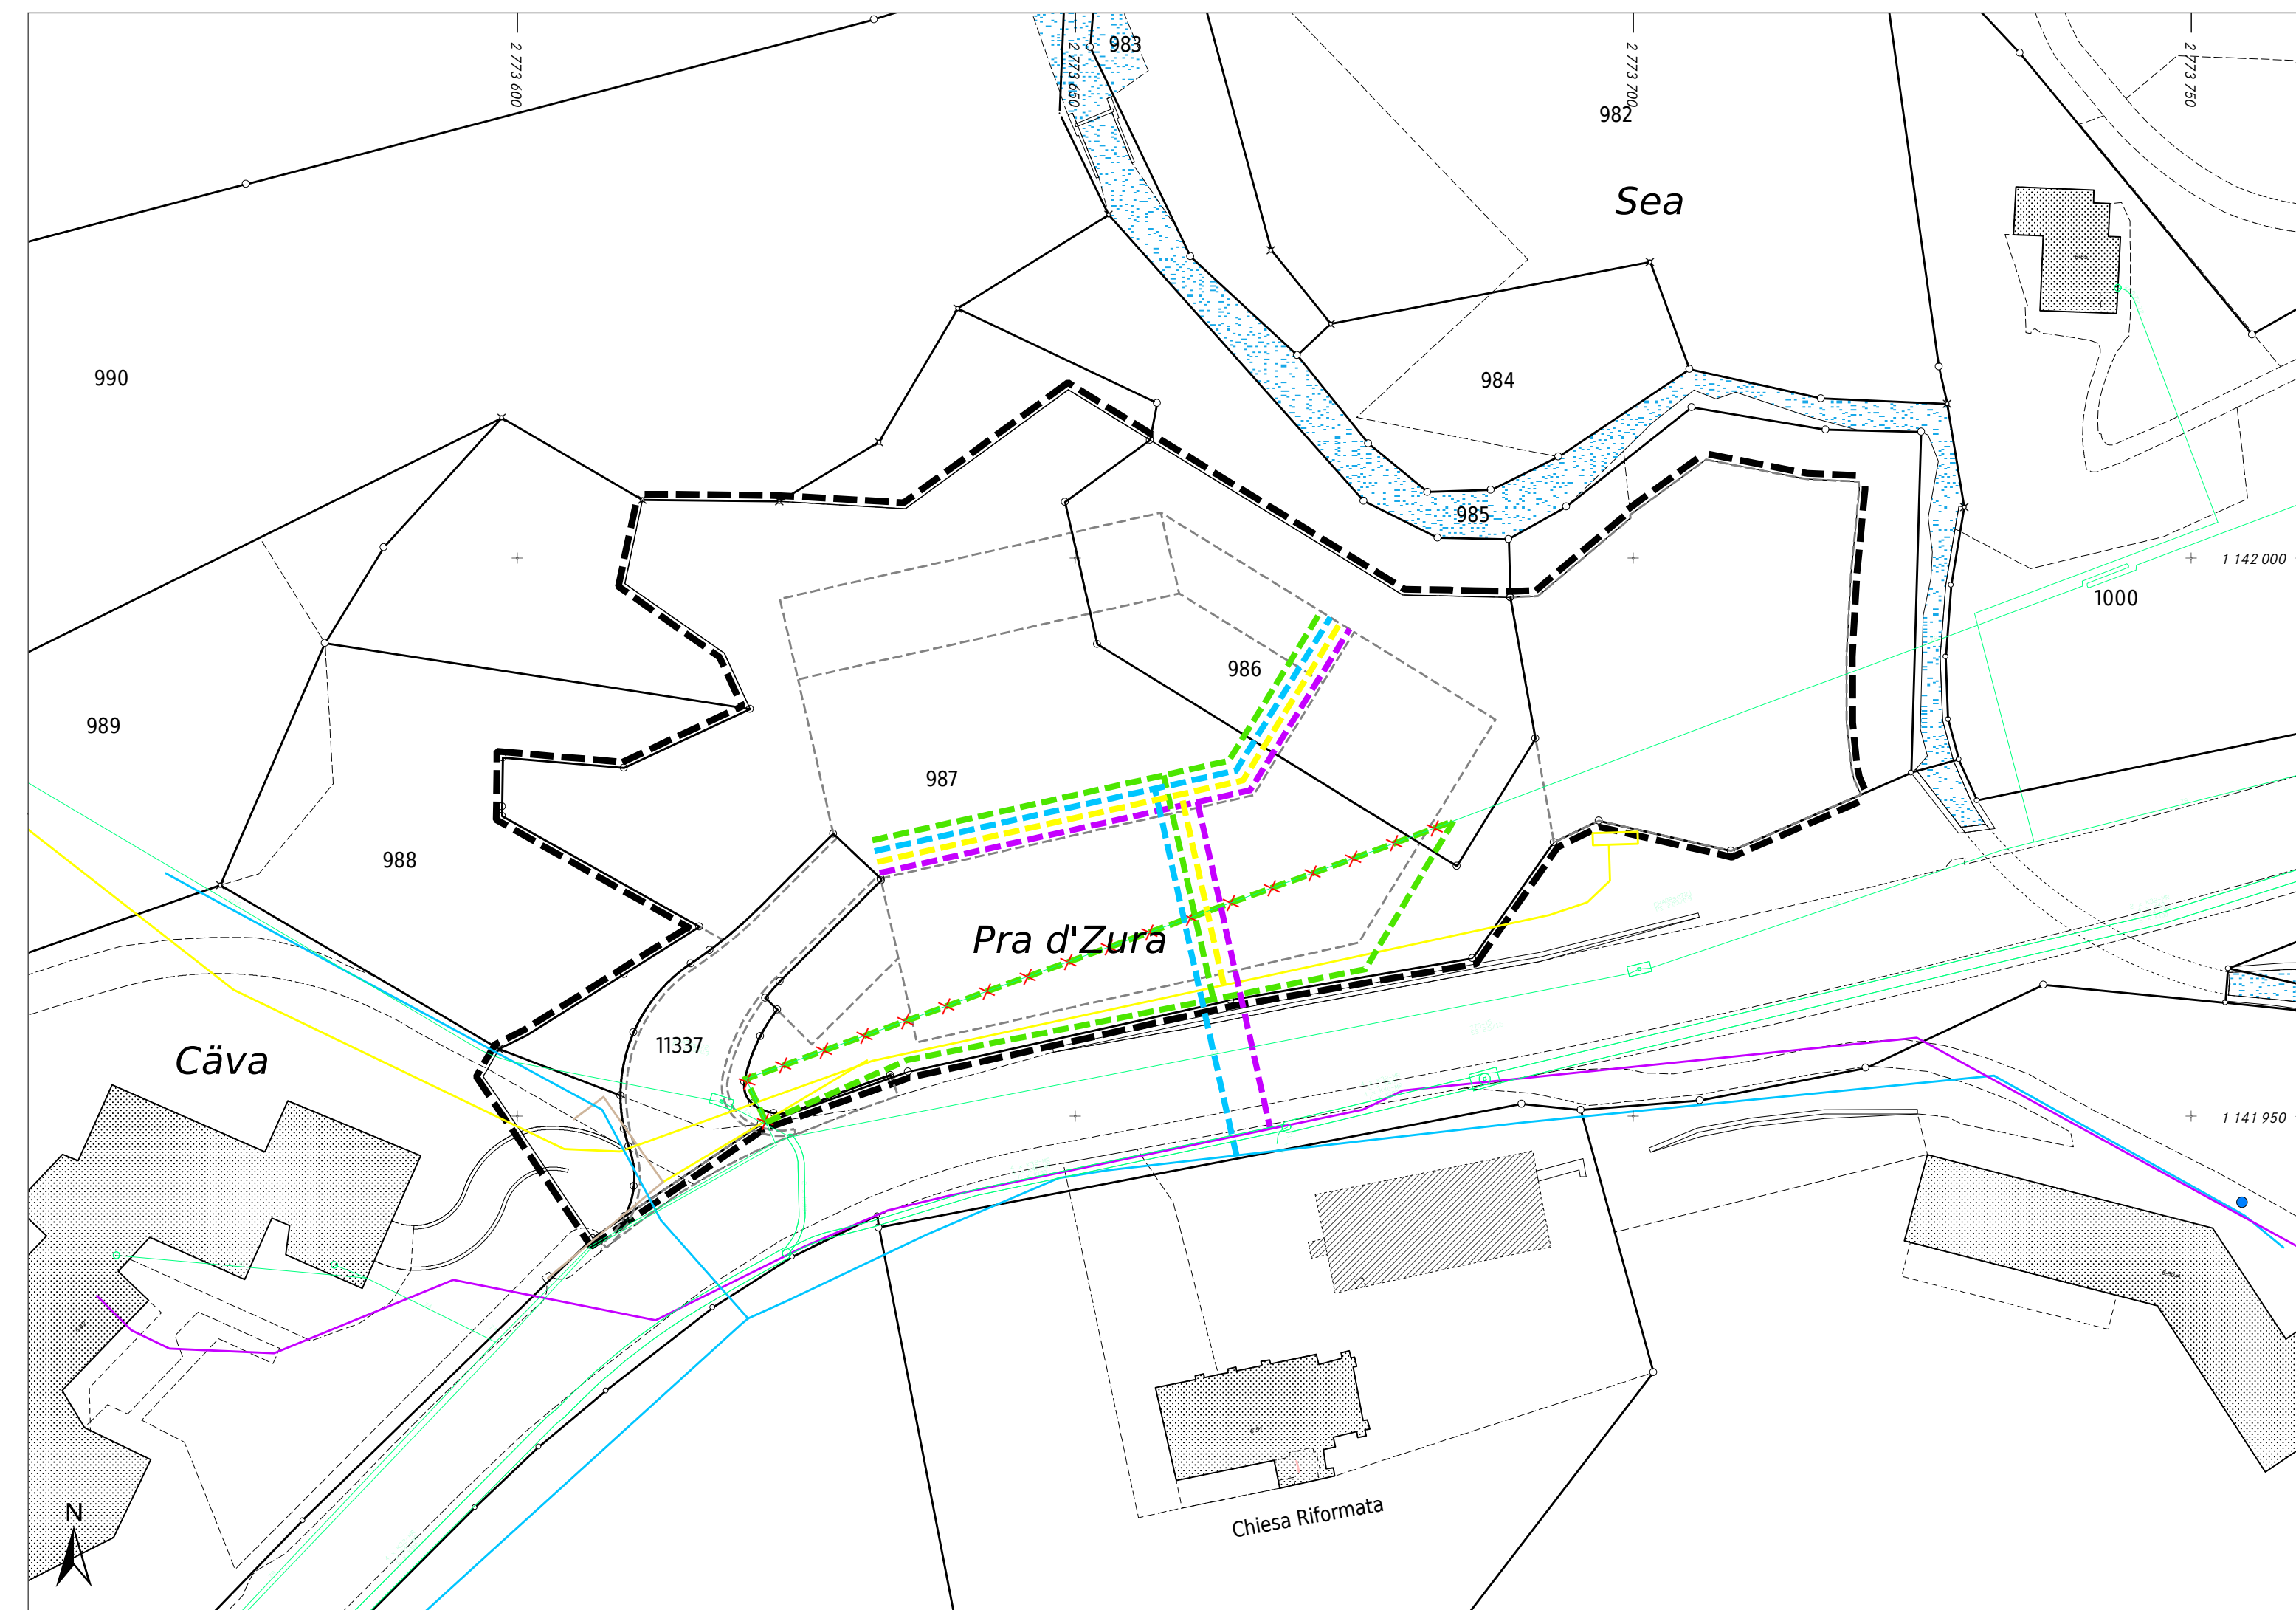

Esposizione pubblica dal \_\_\_\_\_ al \_\_\_\_\_

Emanato dal Municipio il: \_\_\_\_\_

Il Sindaco: \_\_\_\_\_

La Segretaria comunale: \_\_\_\_\_

