


Piano di quartiere Pra d'Zura, Maloja
1:500

V5 - Piano di urbanizzazione (approvvigionamento e smaltimento)






Legenda

 Perimetro del piano di quartiere

Determinazioni

esistente	progettato		
		Acquedotto	art. 37/38 PPQ
		Canalizzazione (acque luride)	art. 37/38 PPQ
		Corrente elettrica	art. 37/38 PPQ
		Swisscom	art. 37/38 PPQ
		Acqua piovana	


Indicazioni a scopo informativo

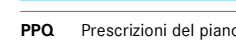	Idrante
	Area edificabile
	Confine del fondo
987	Numero del fondo
	Edificio esistente
	Acque

PPQ Prescrizioni del piano di quartiere

Plandatum: 10. Februar 2025 / Bearbeitung: sd
Misaurazione ufficiale (MU), Comune di Bregaglia, 26 ottobre 2024
Planificazione delle utilizzazioni in vigore (PU), 22 agosto 2022

Stauffer & Studach Raumentwicklung
Stauffer & Studach AG | Alexanderstrasse 38 | CH-7000 Chur
+41 81 258 34 44 | info@stauffer-studach.ch | www.stauffer-studach.ch

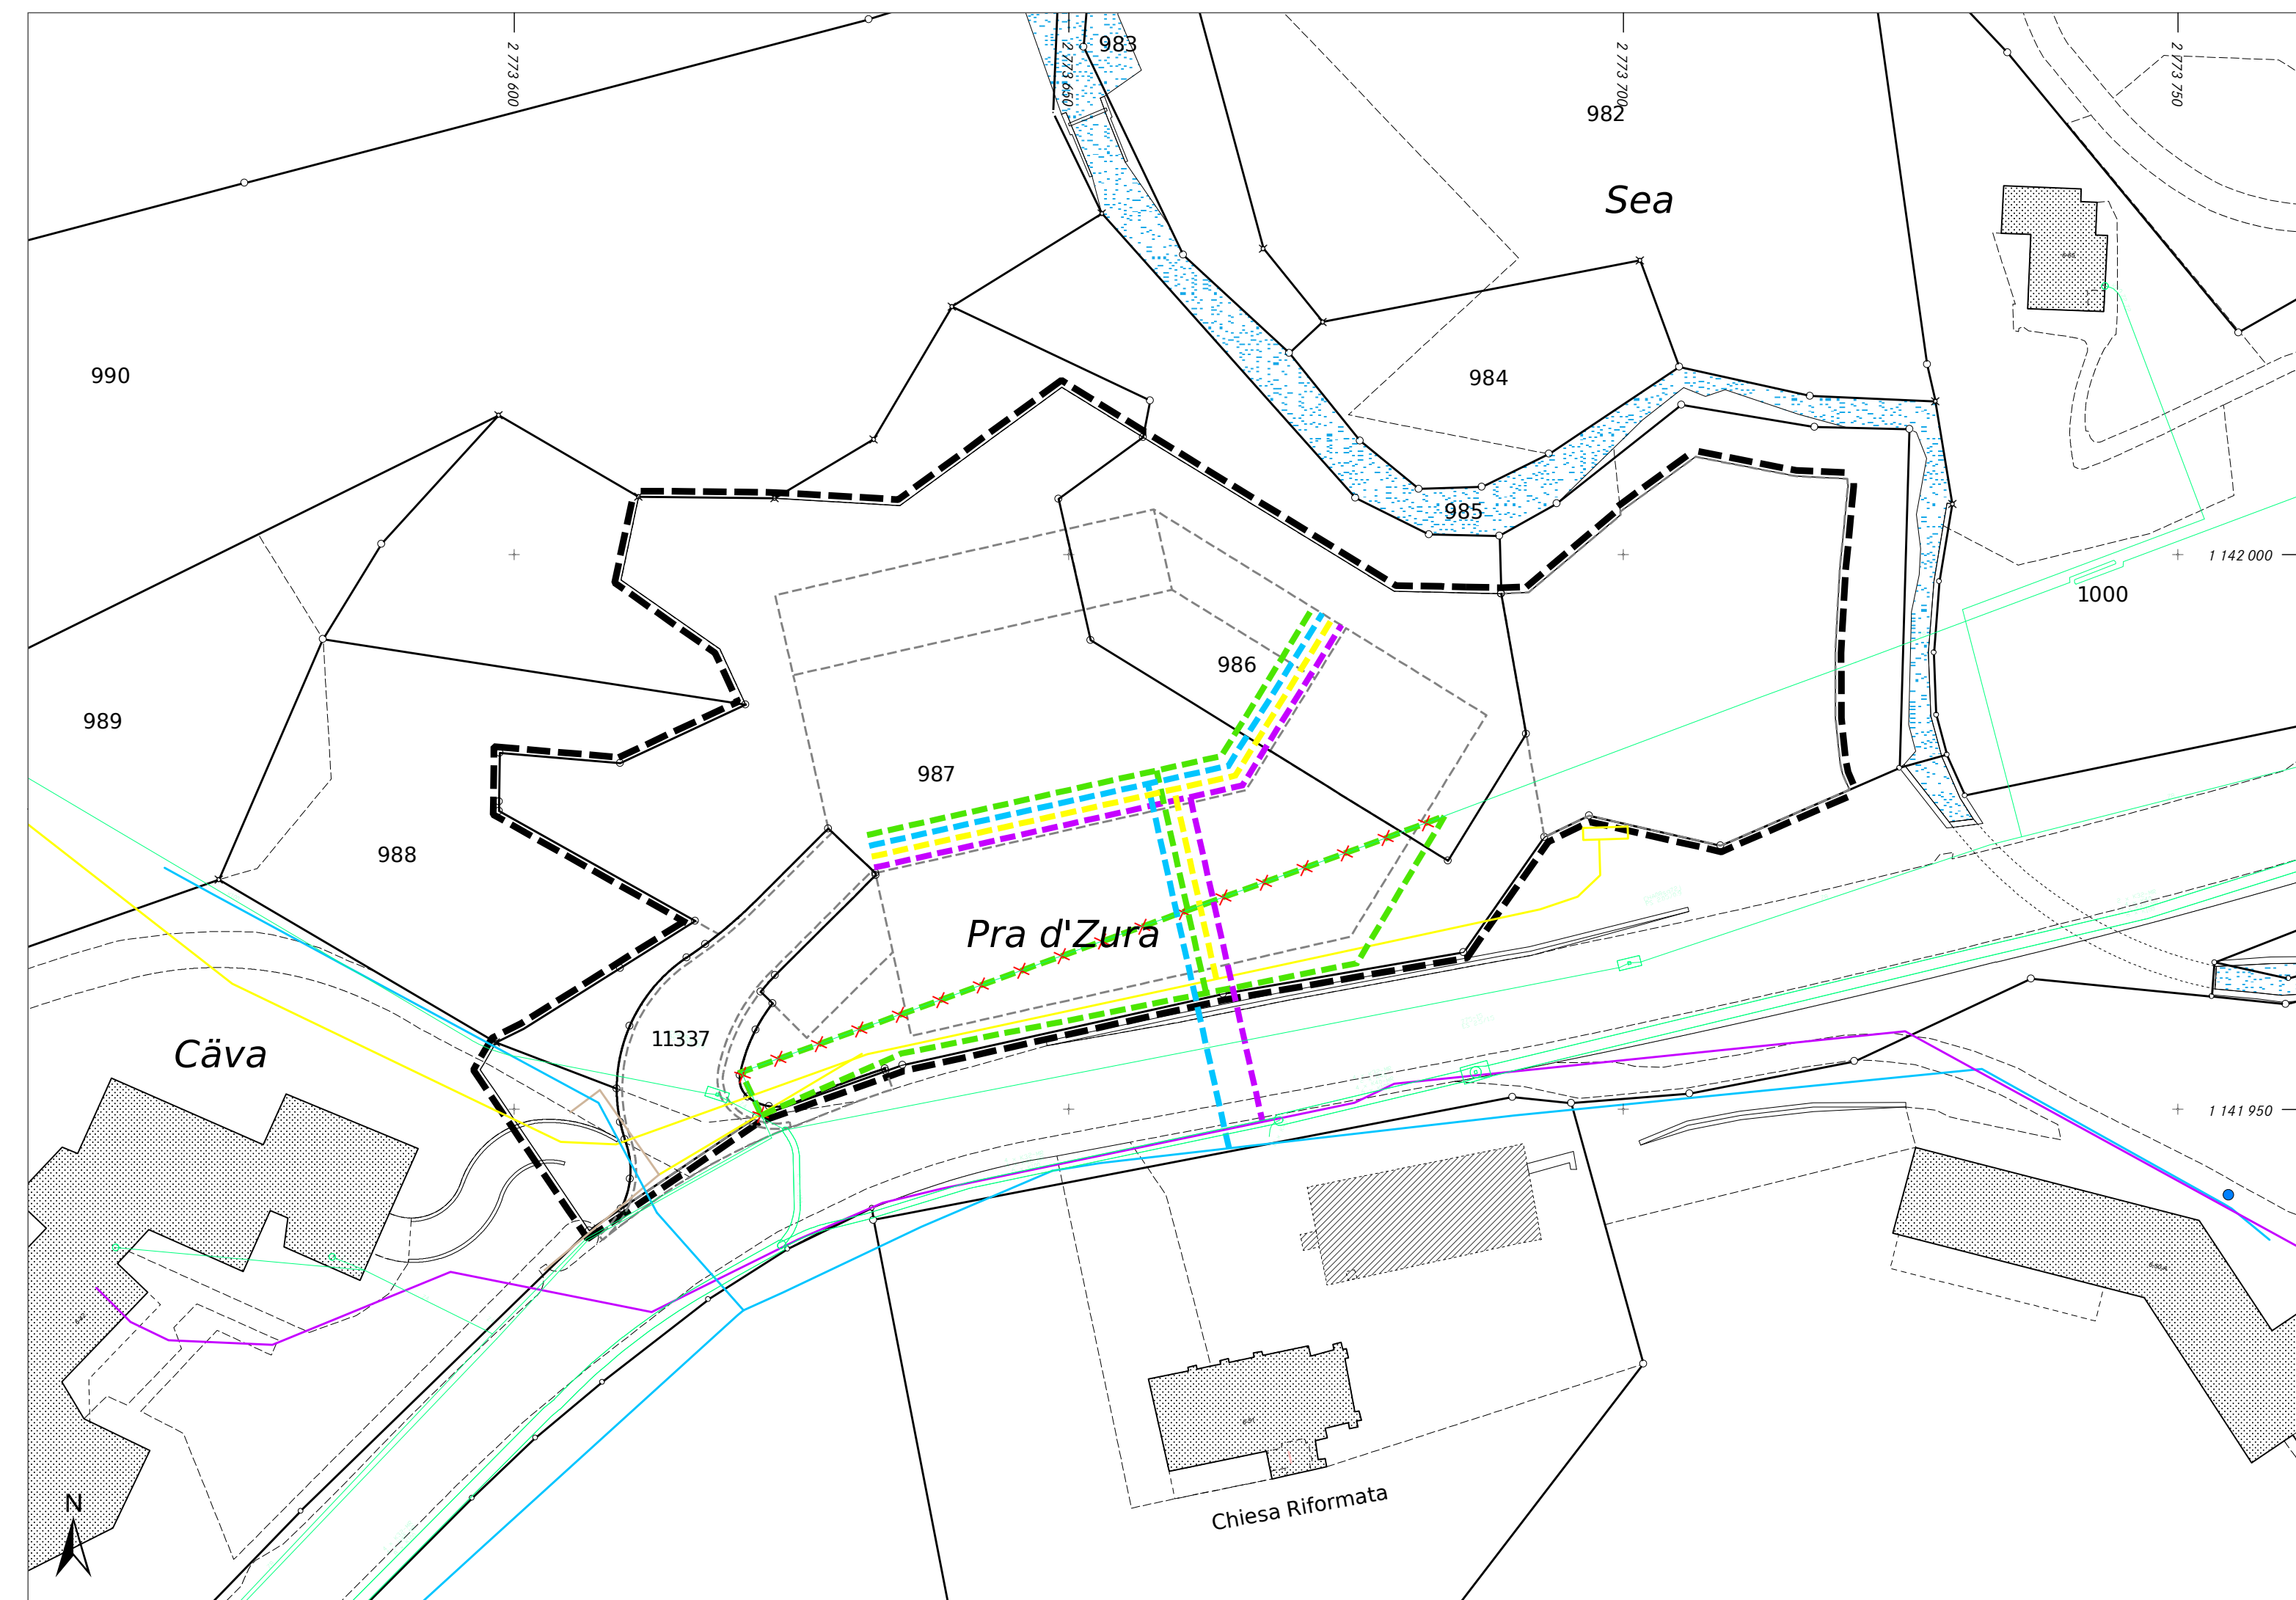

Esposizione pubblica dal _____ al _____

Emanato dal Municipio il: _____

Il Sindaco: _____

La Segretaria comunale: _____

